
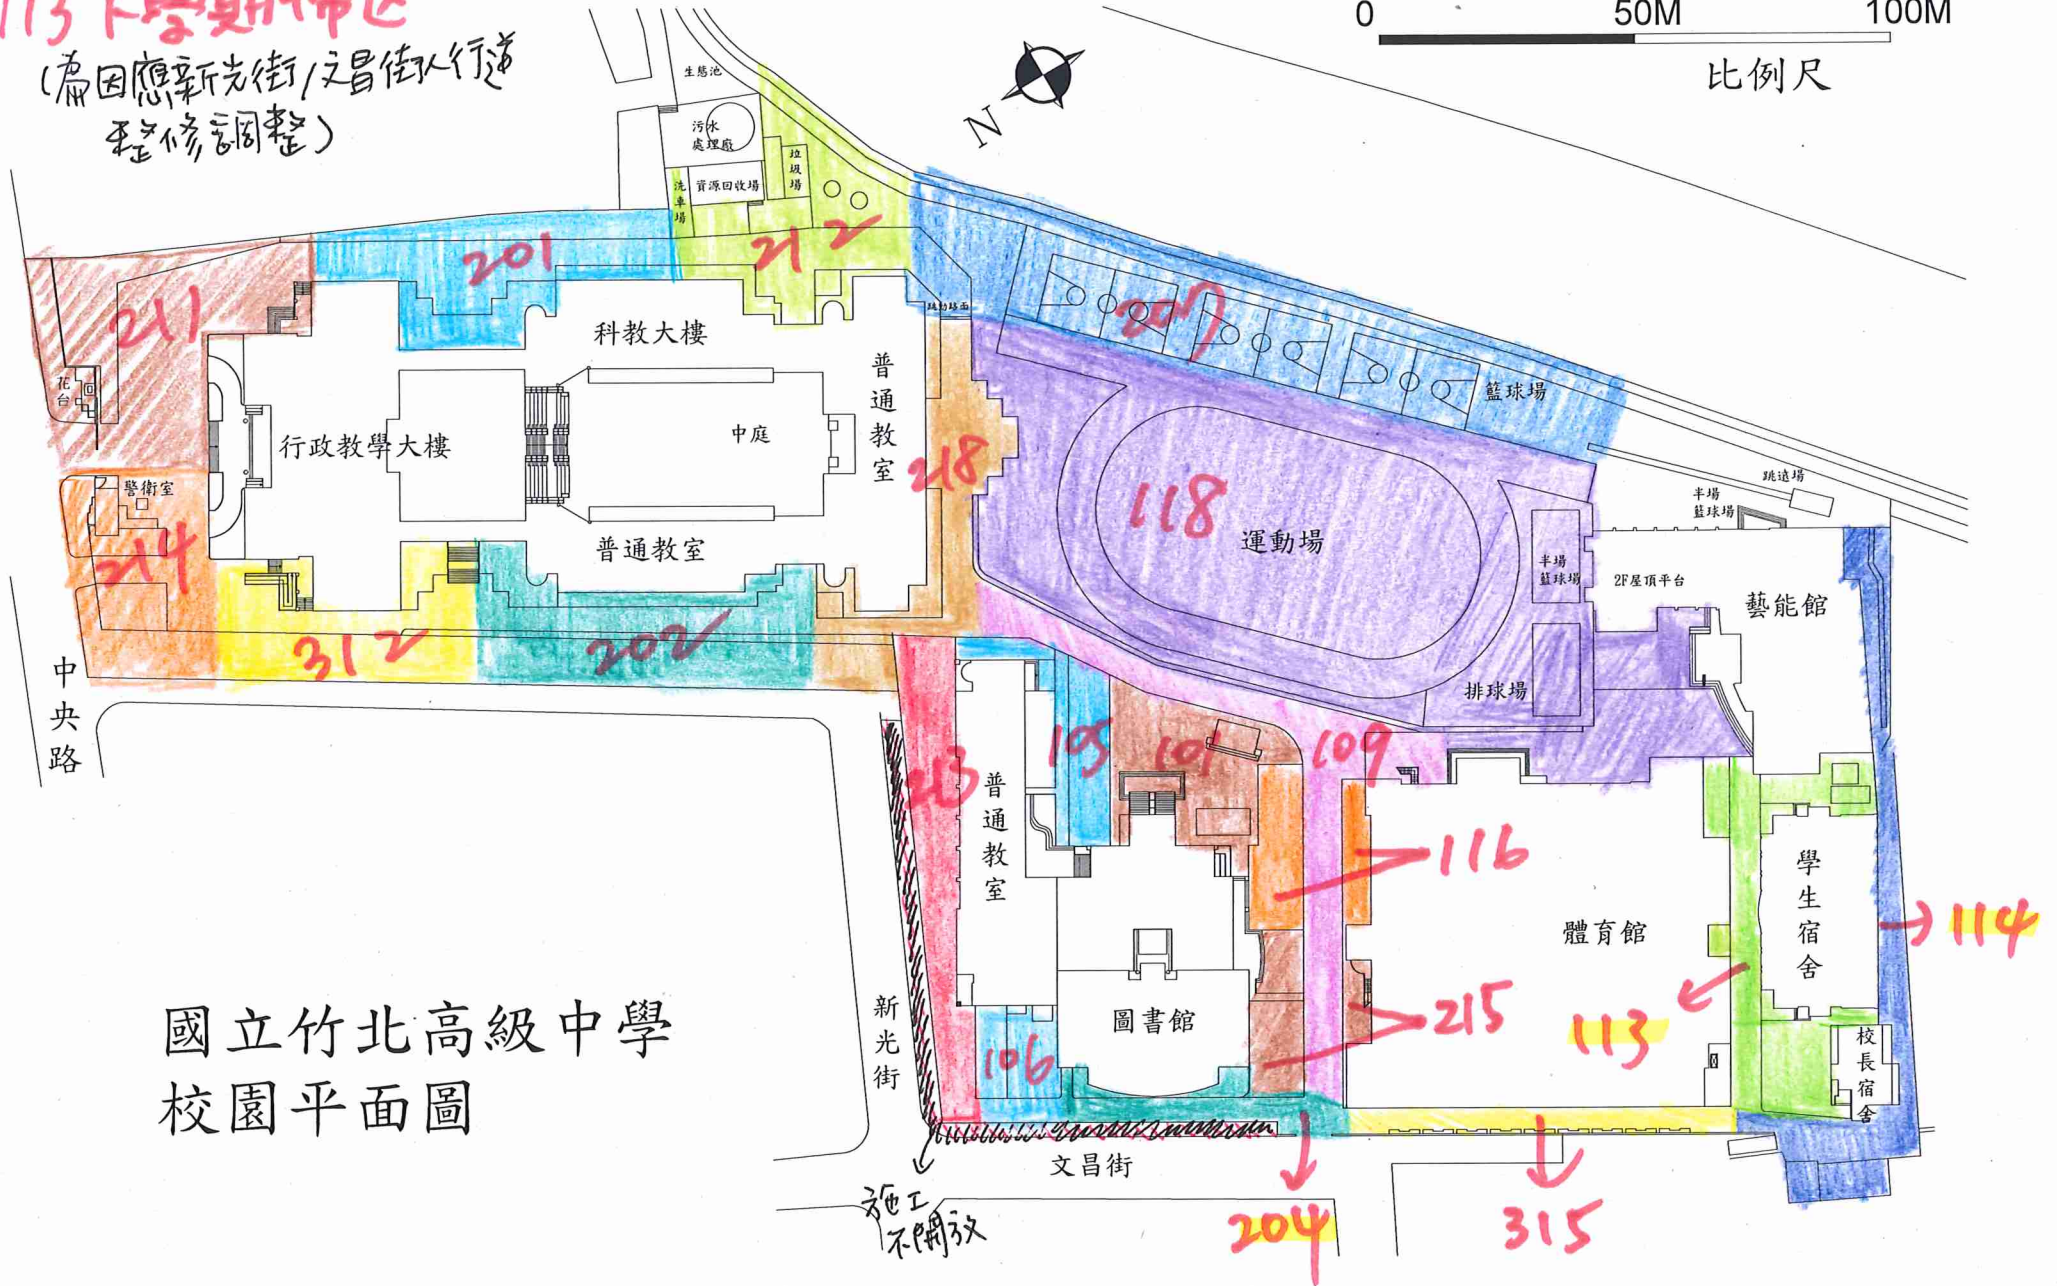


113下學期掃區


(為因應新光街/文昌街人行道
工程調整)

0 50M 100M

比例尺

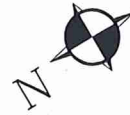


國立竹北高級中學
校園平面圖

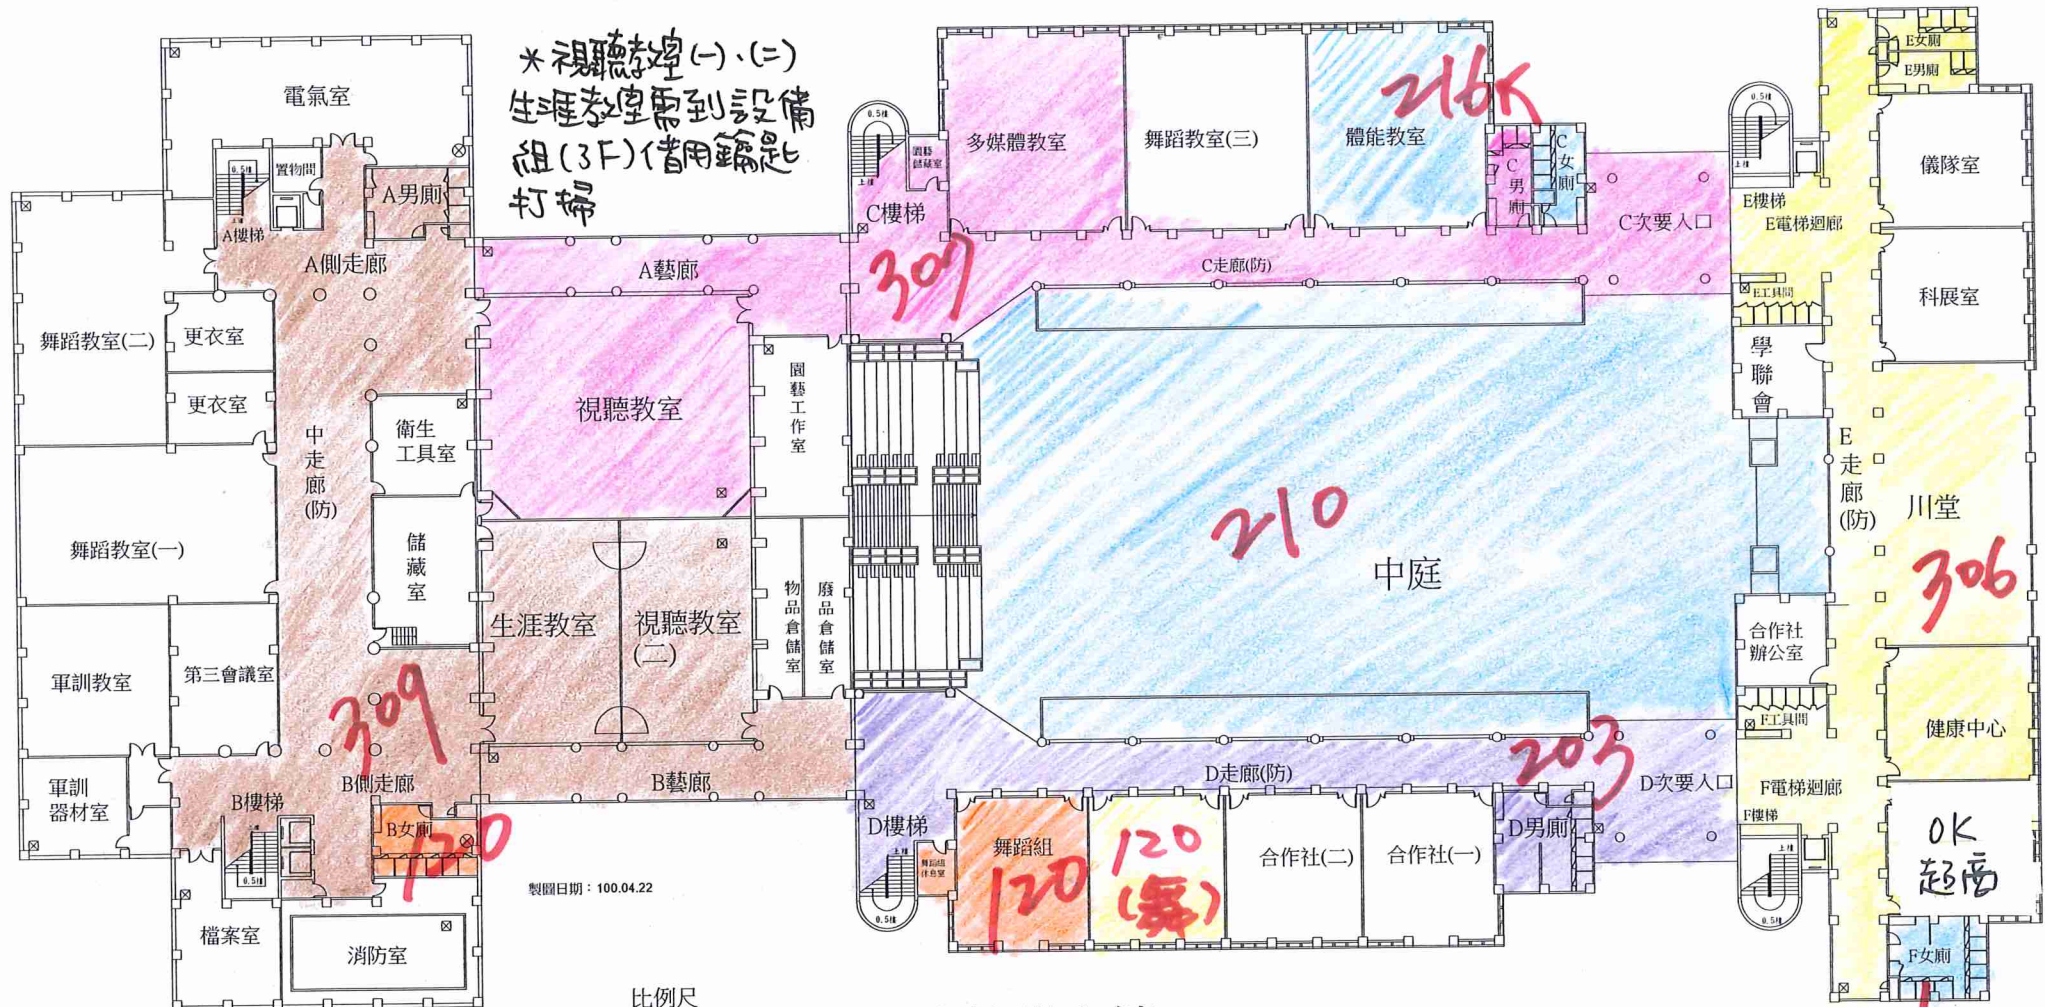



製圖日期: 100.04.22


比例尺
0 5M 10M



行政教學大樓 BF

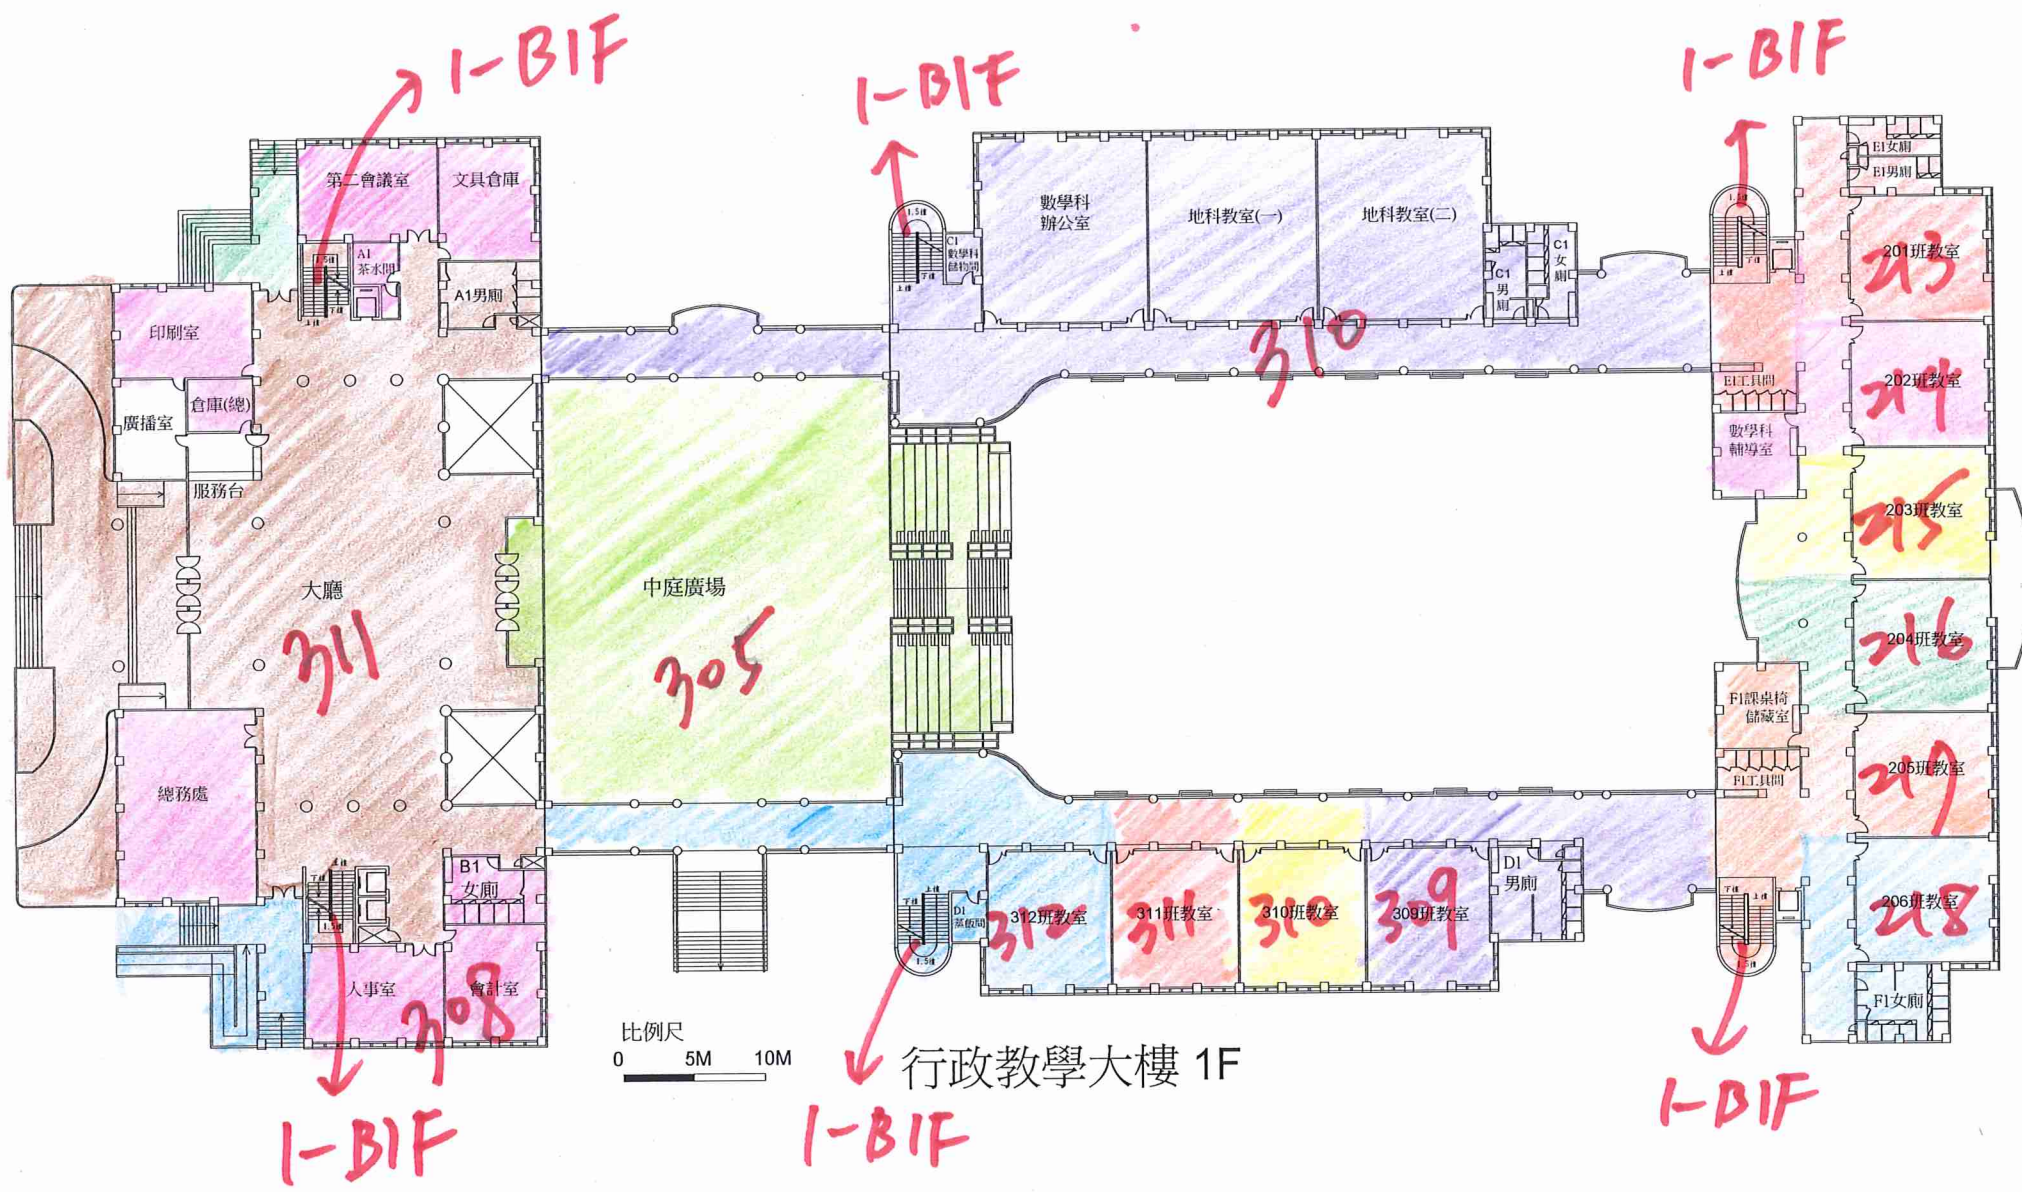


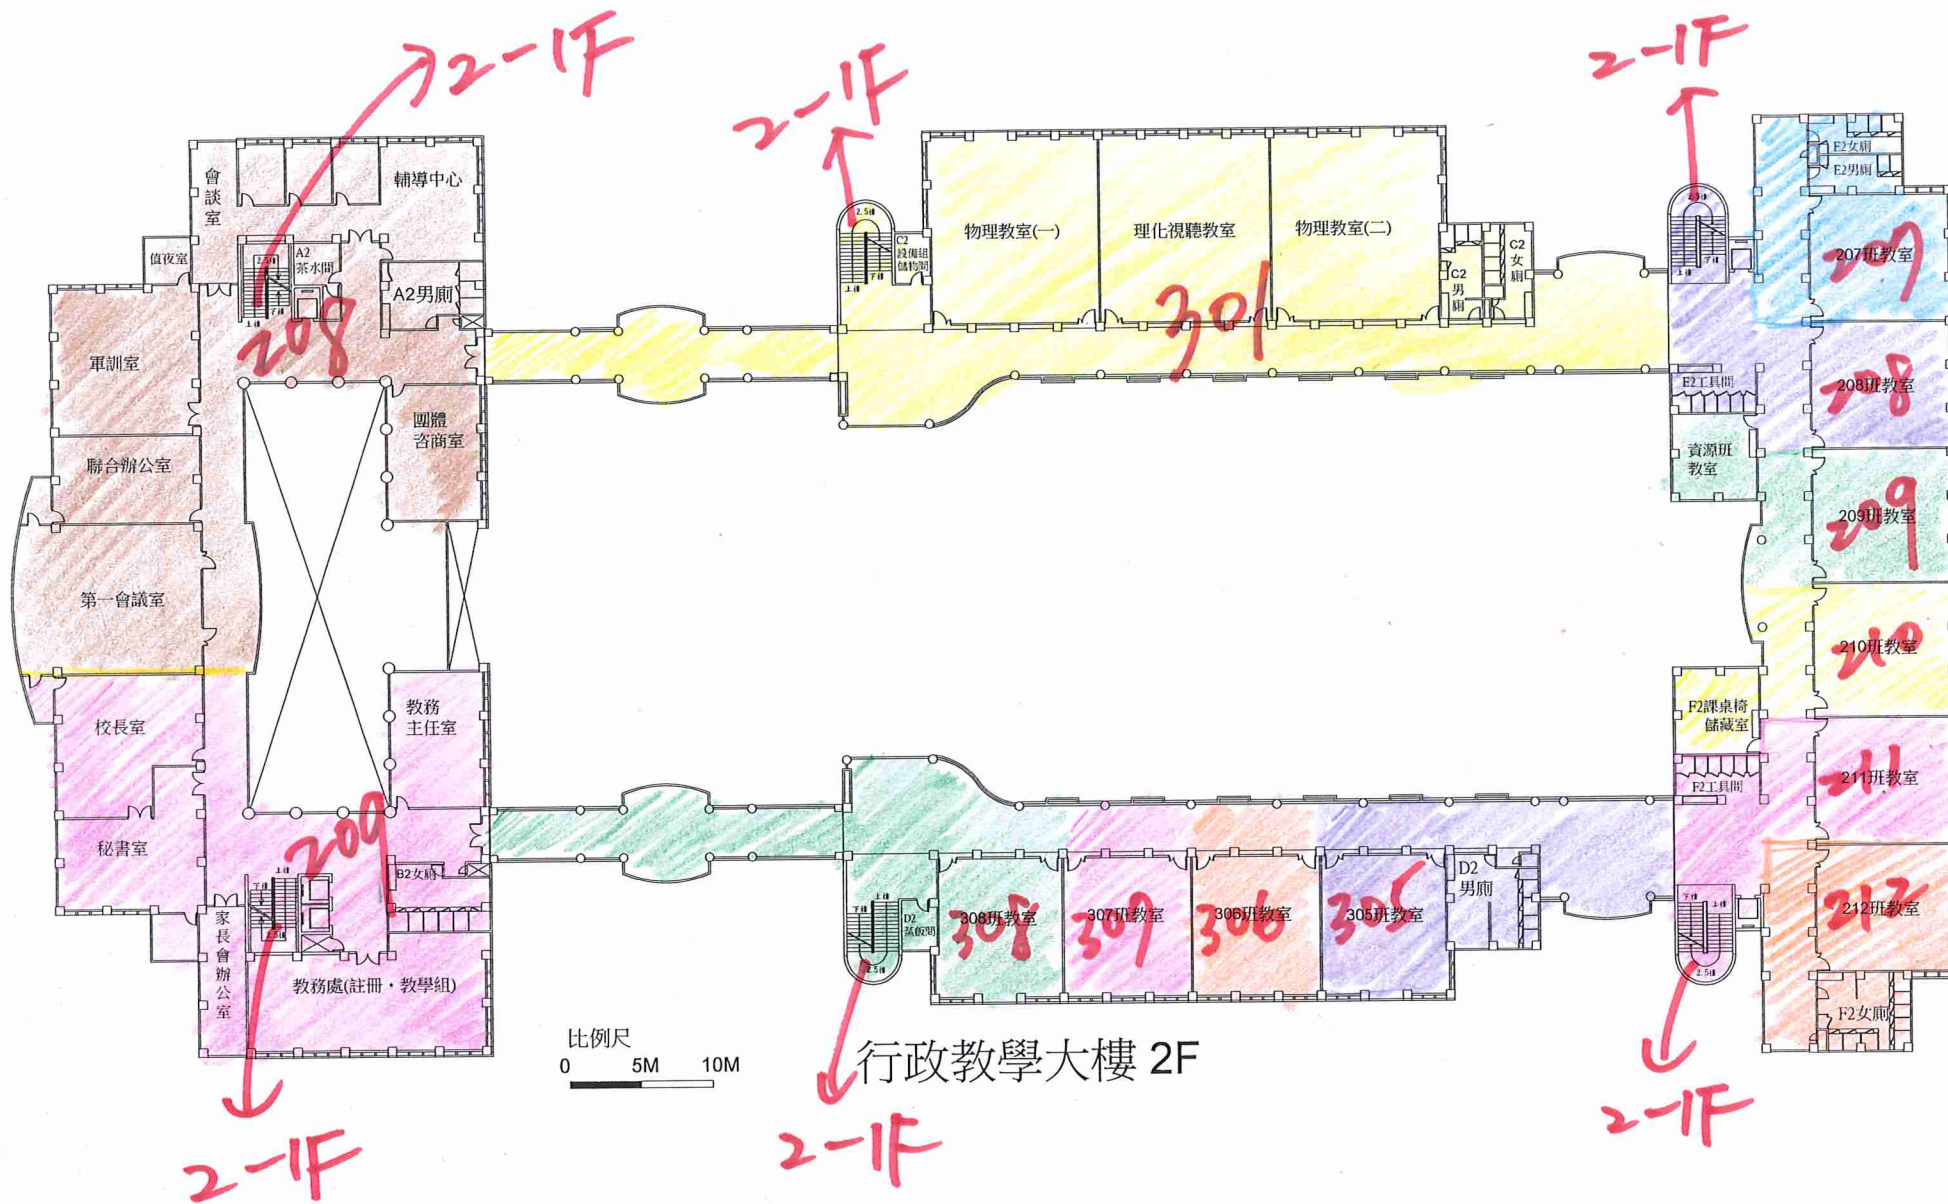

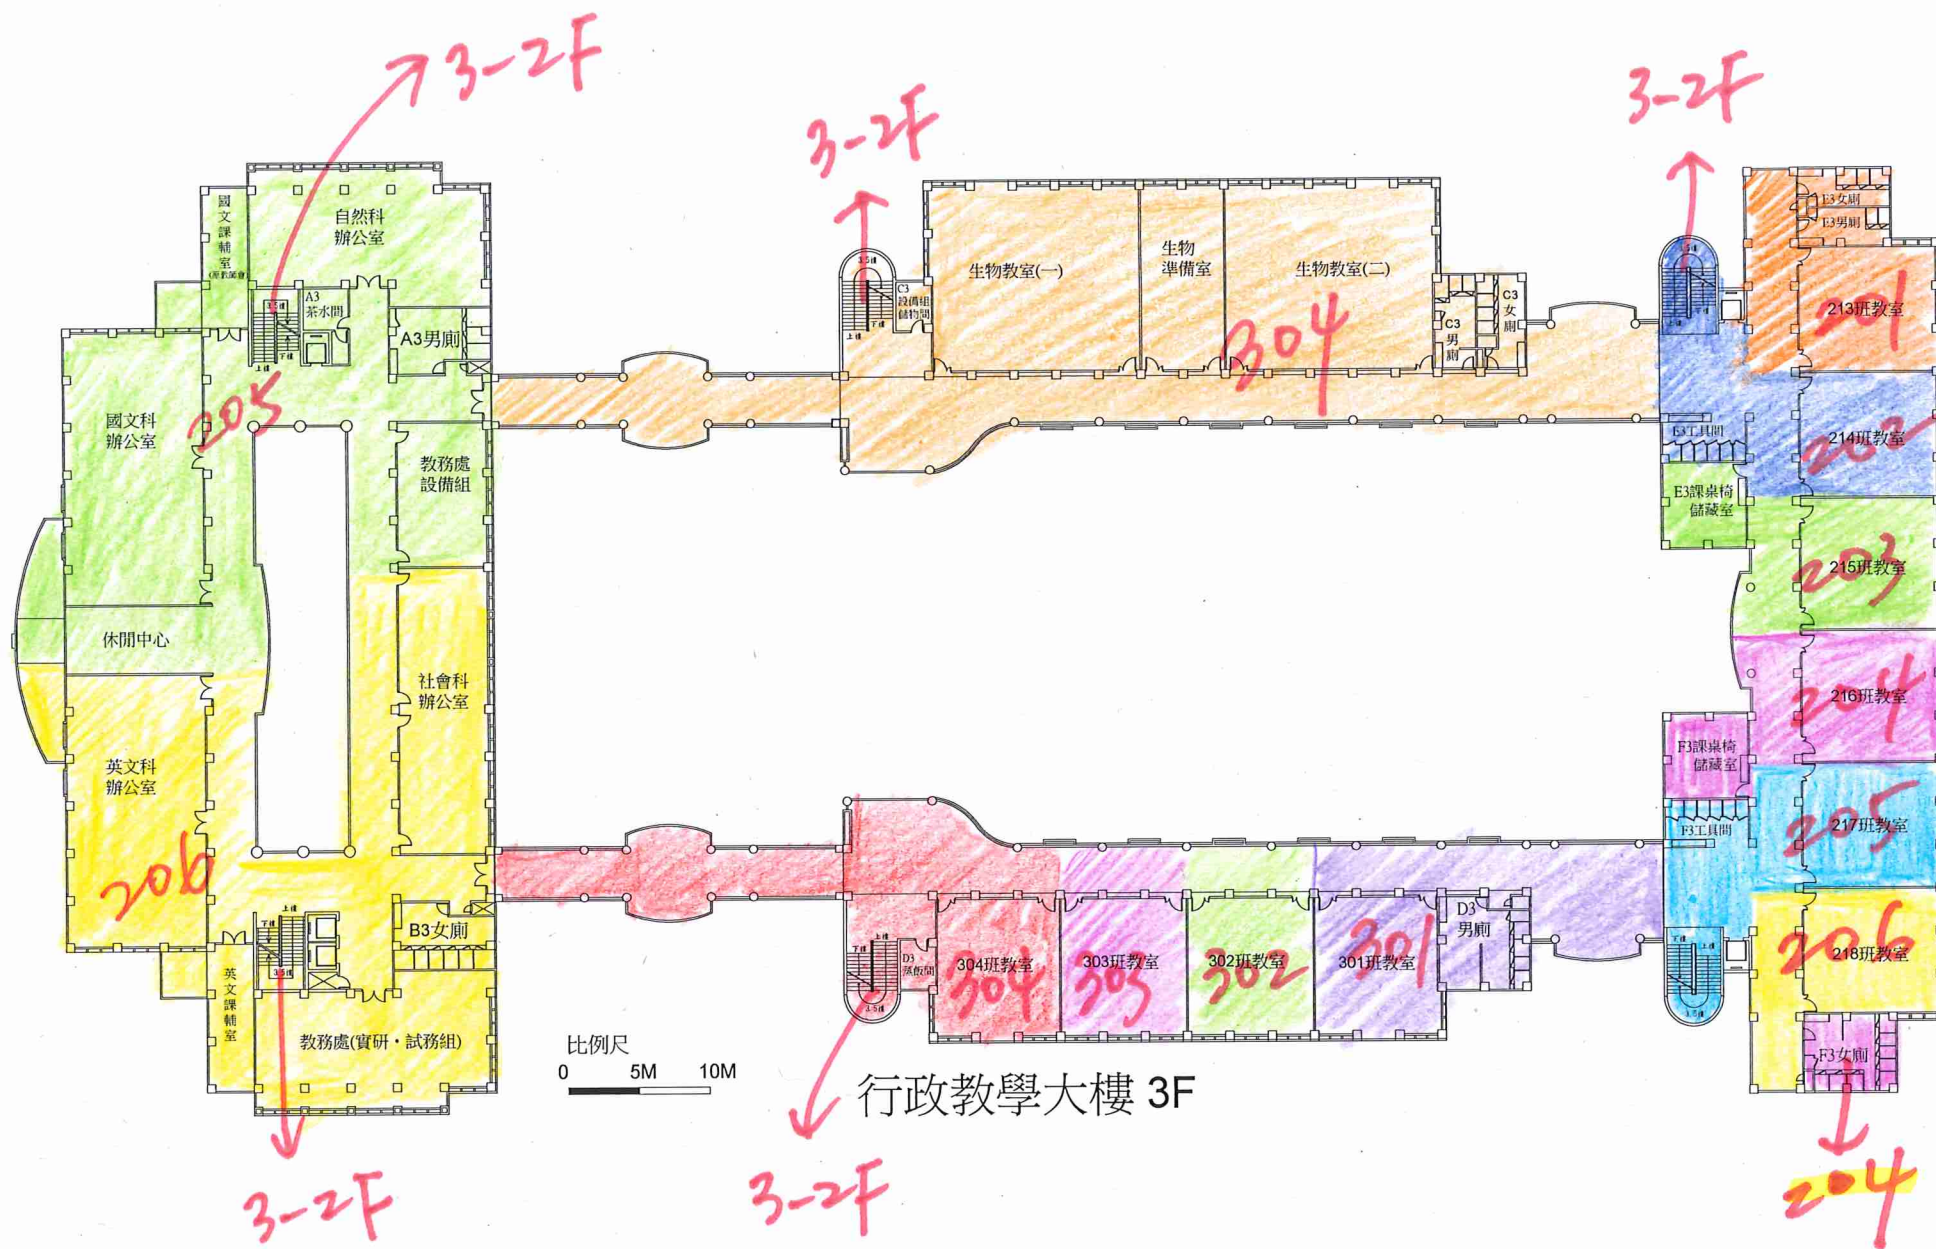


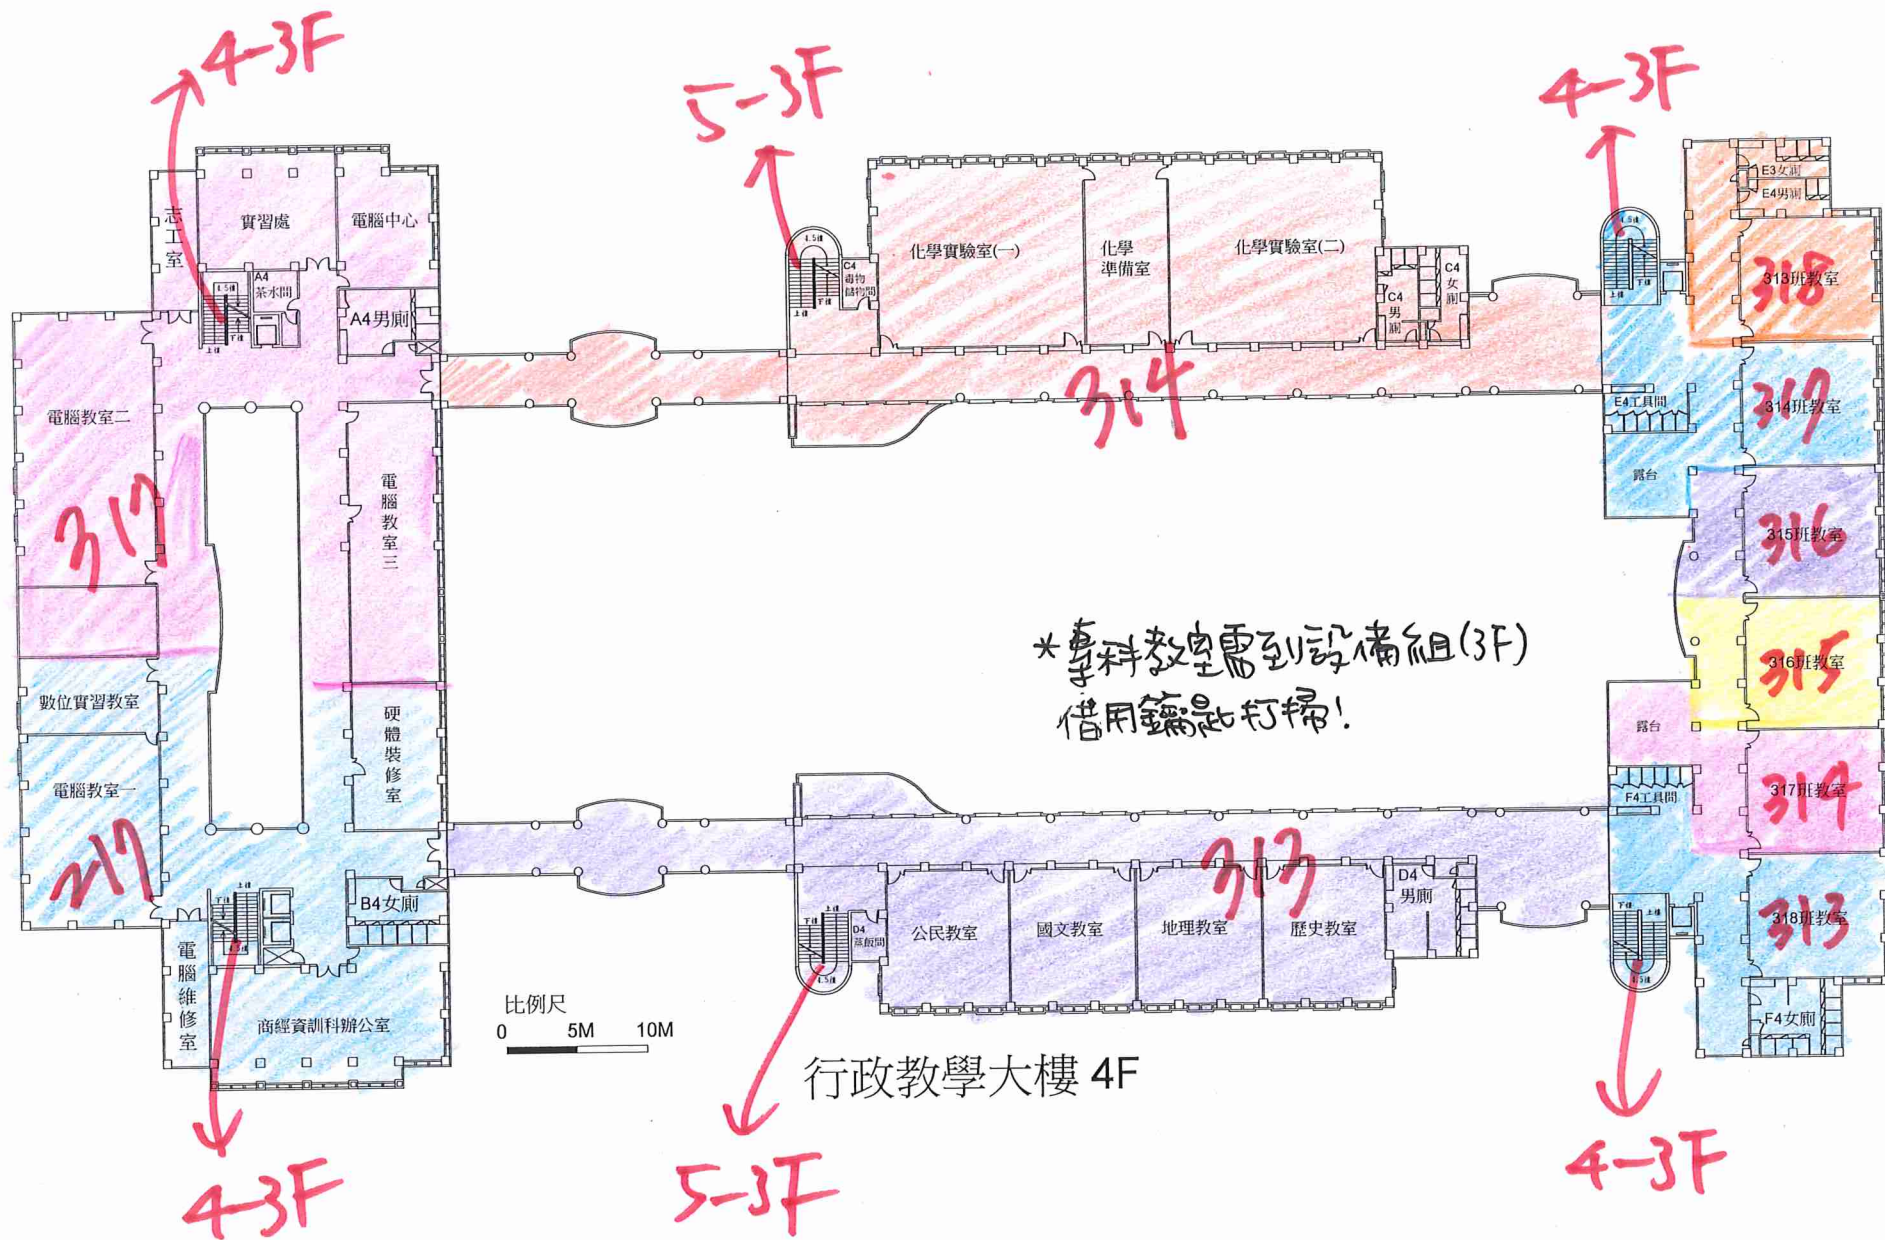

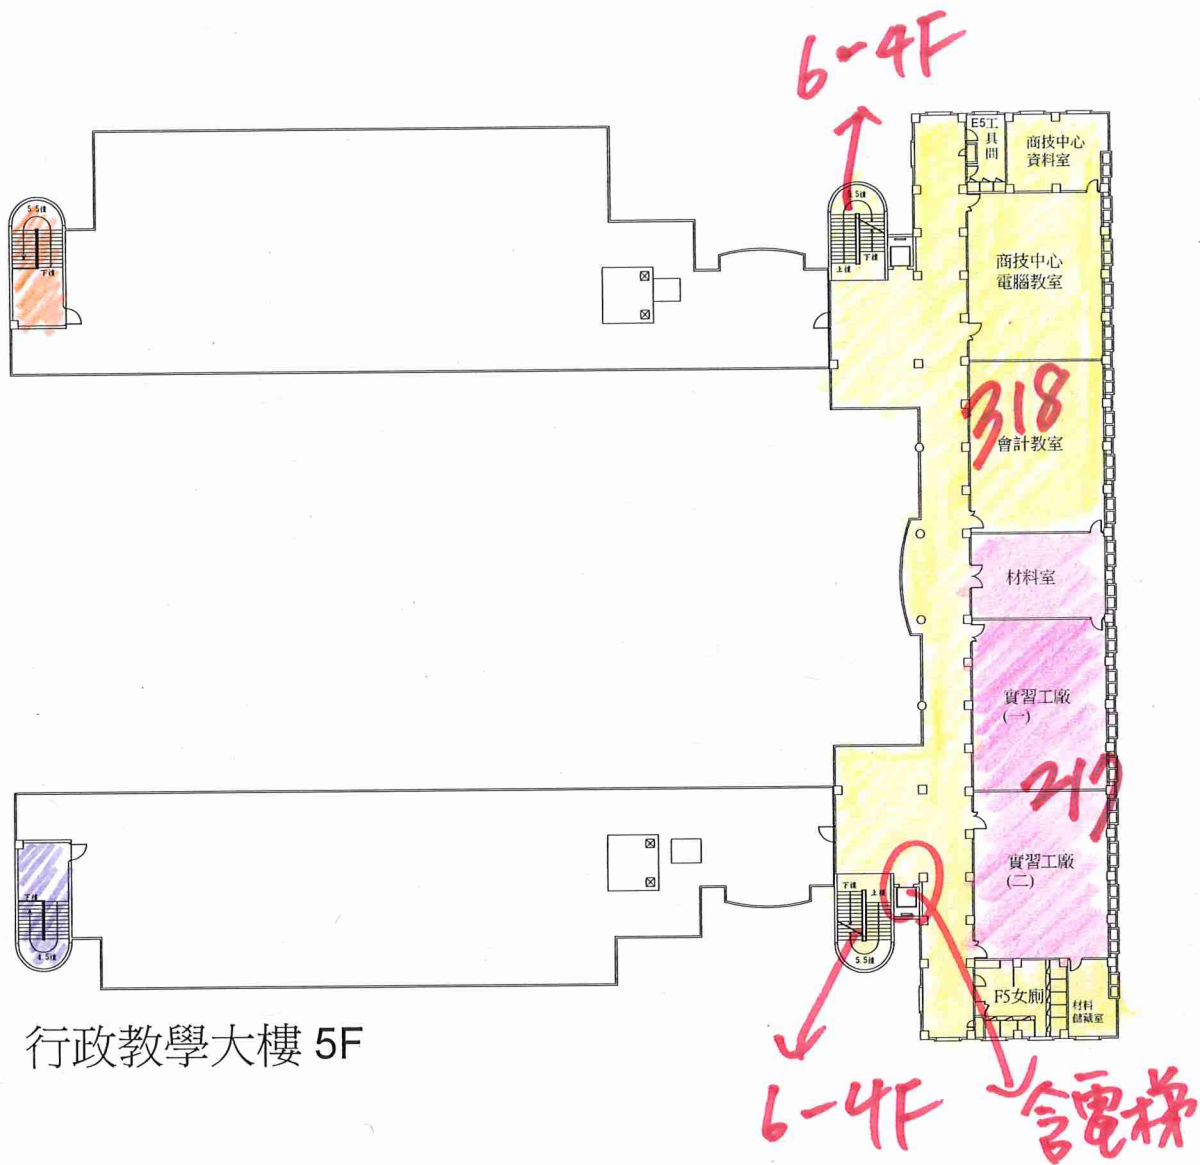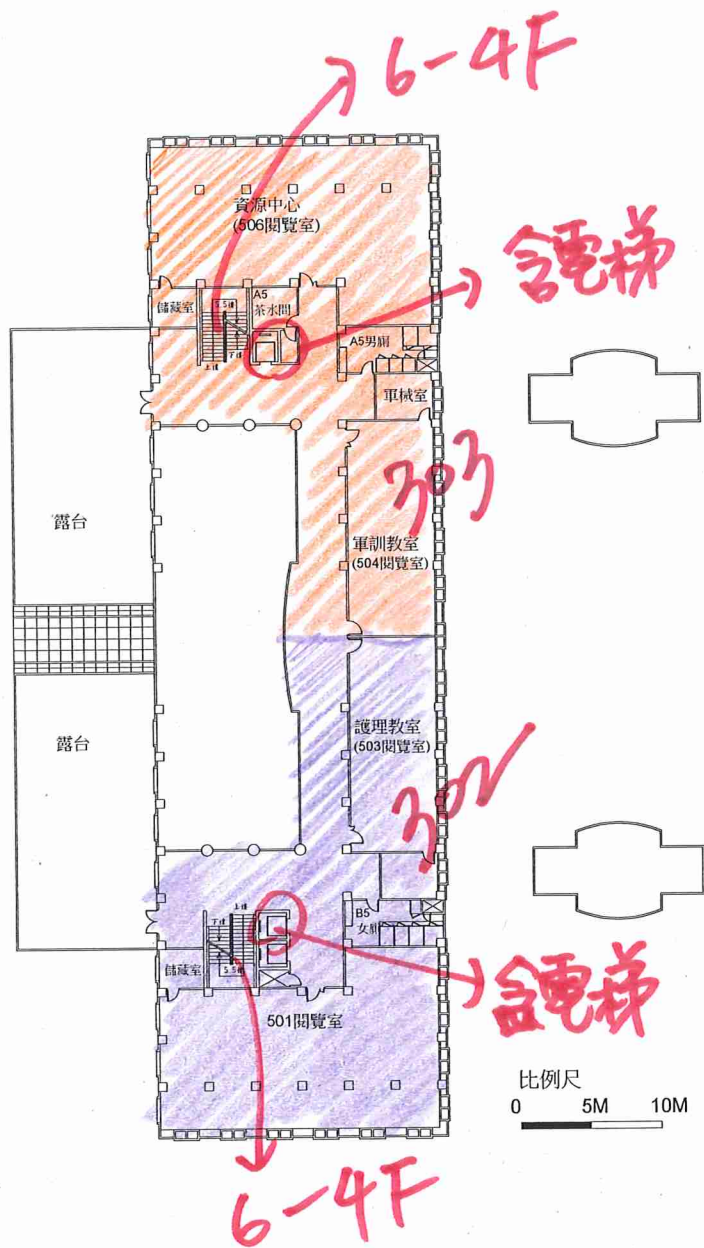


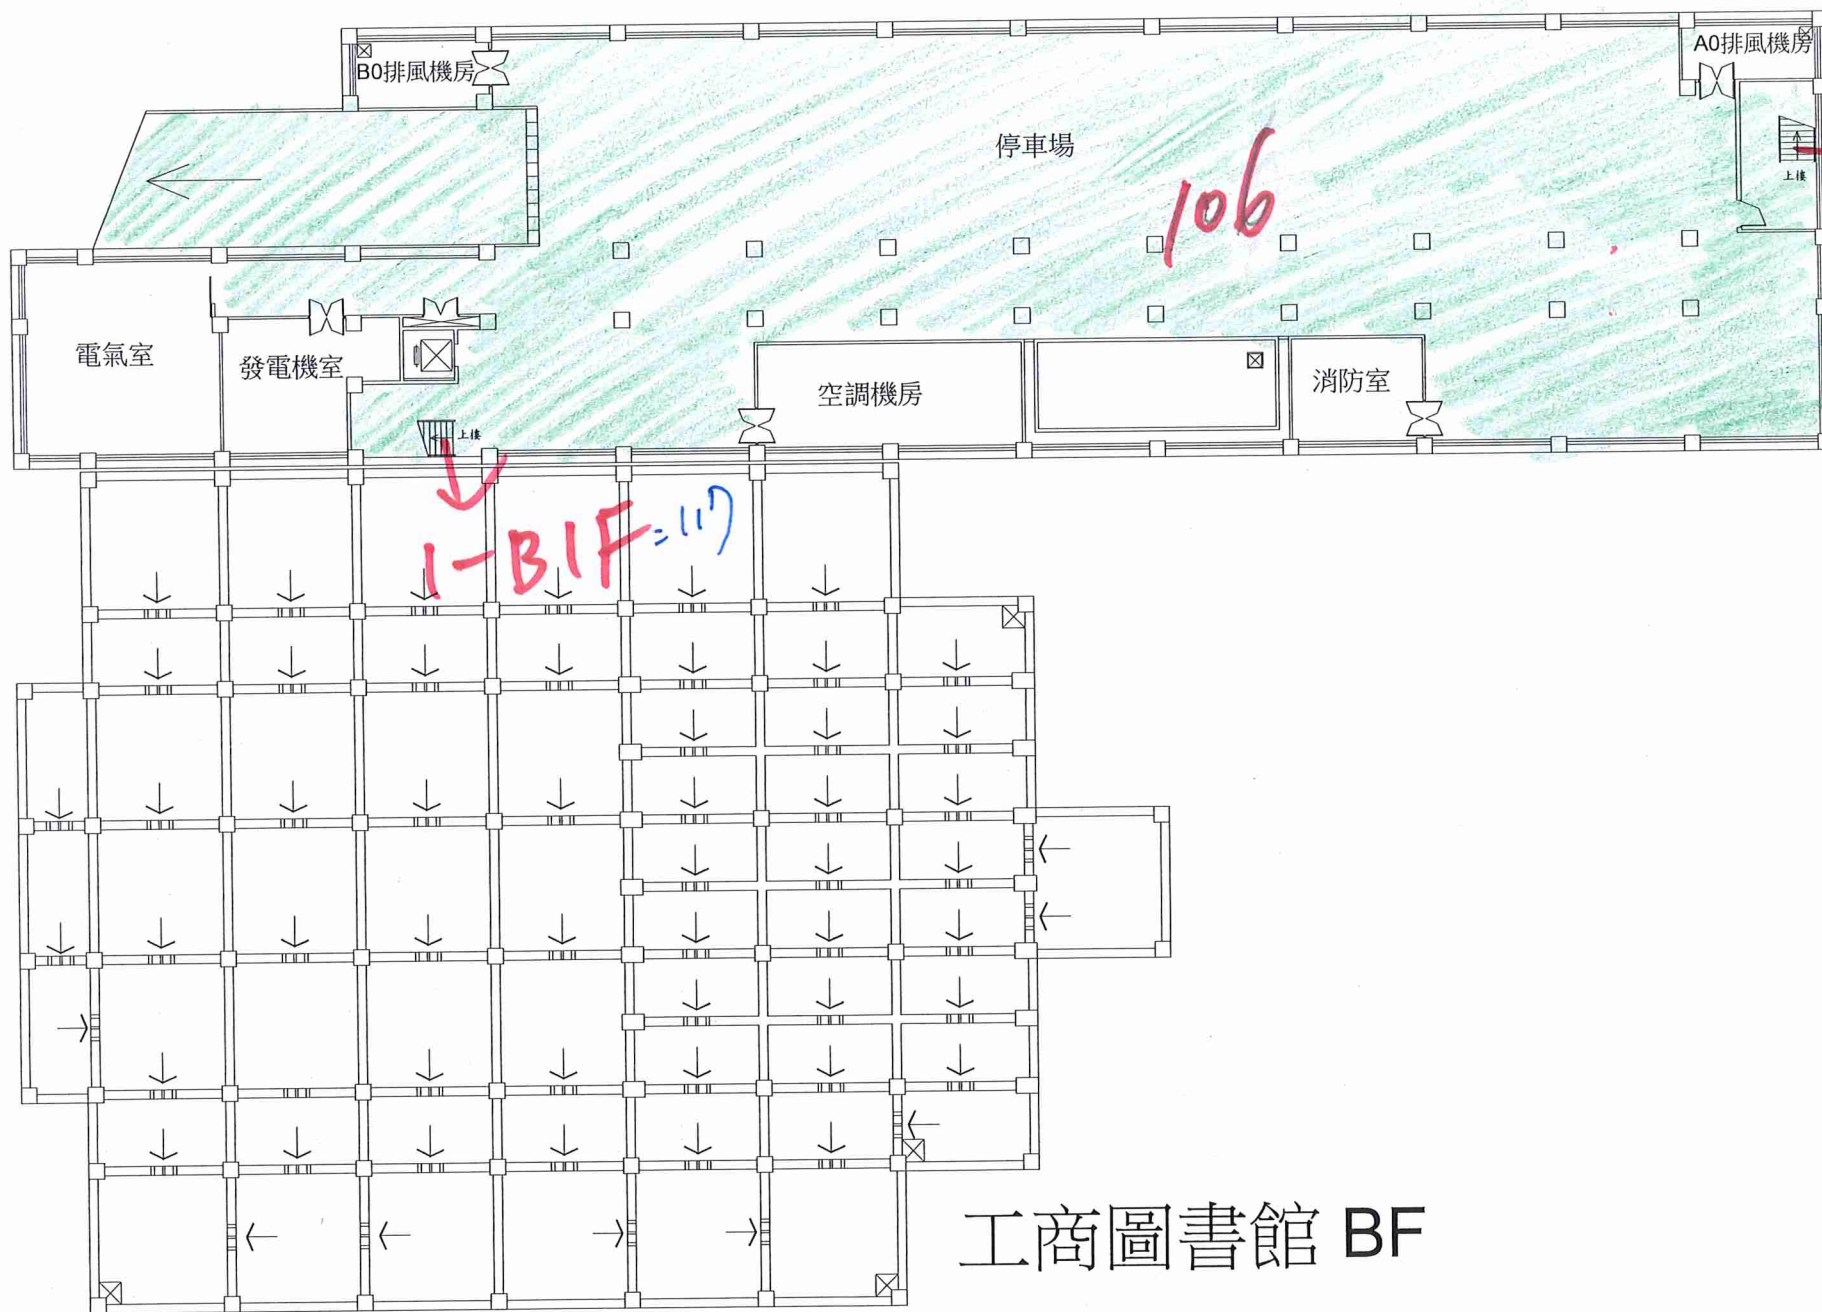


工商圖書館 BF

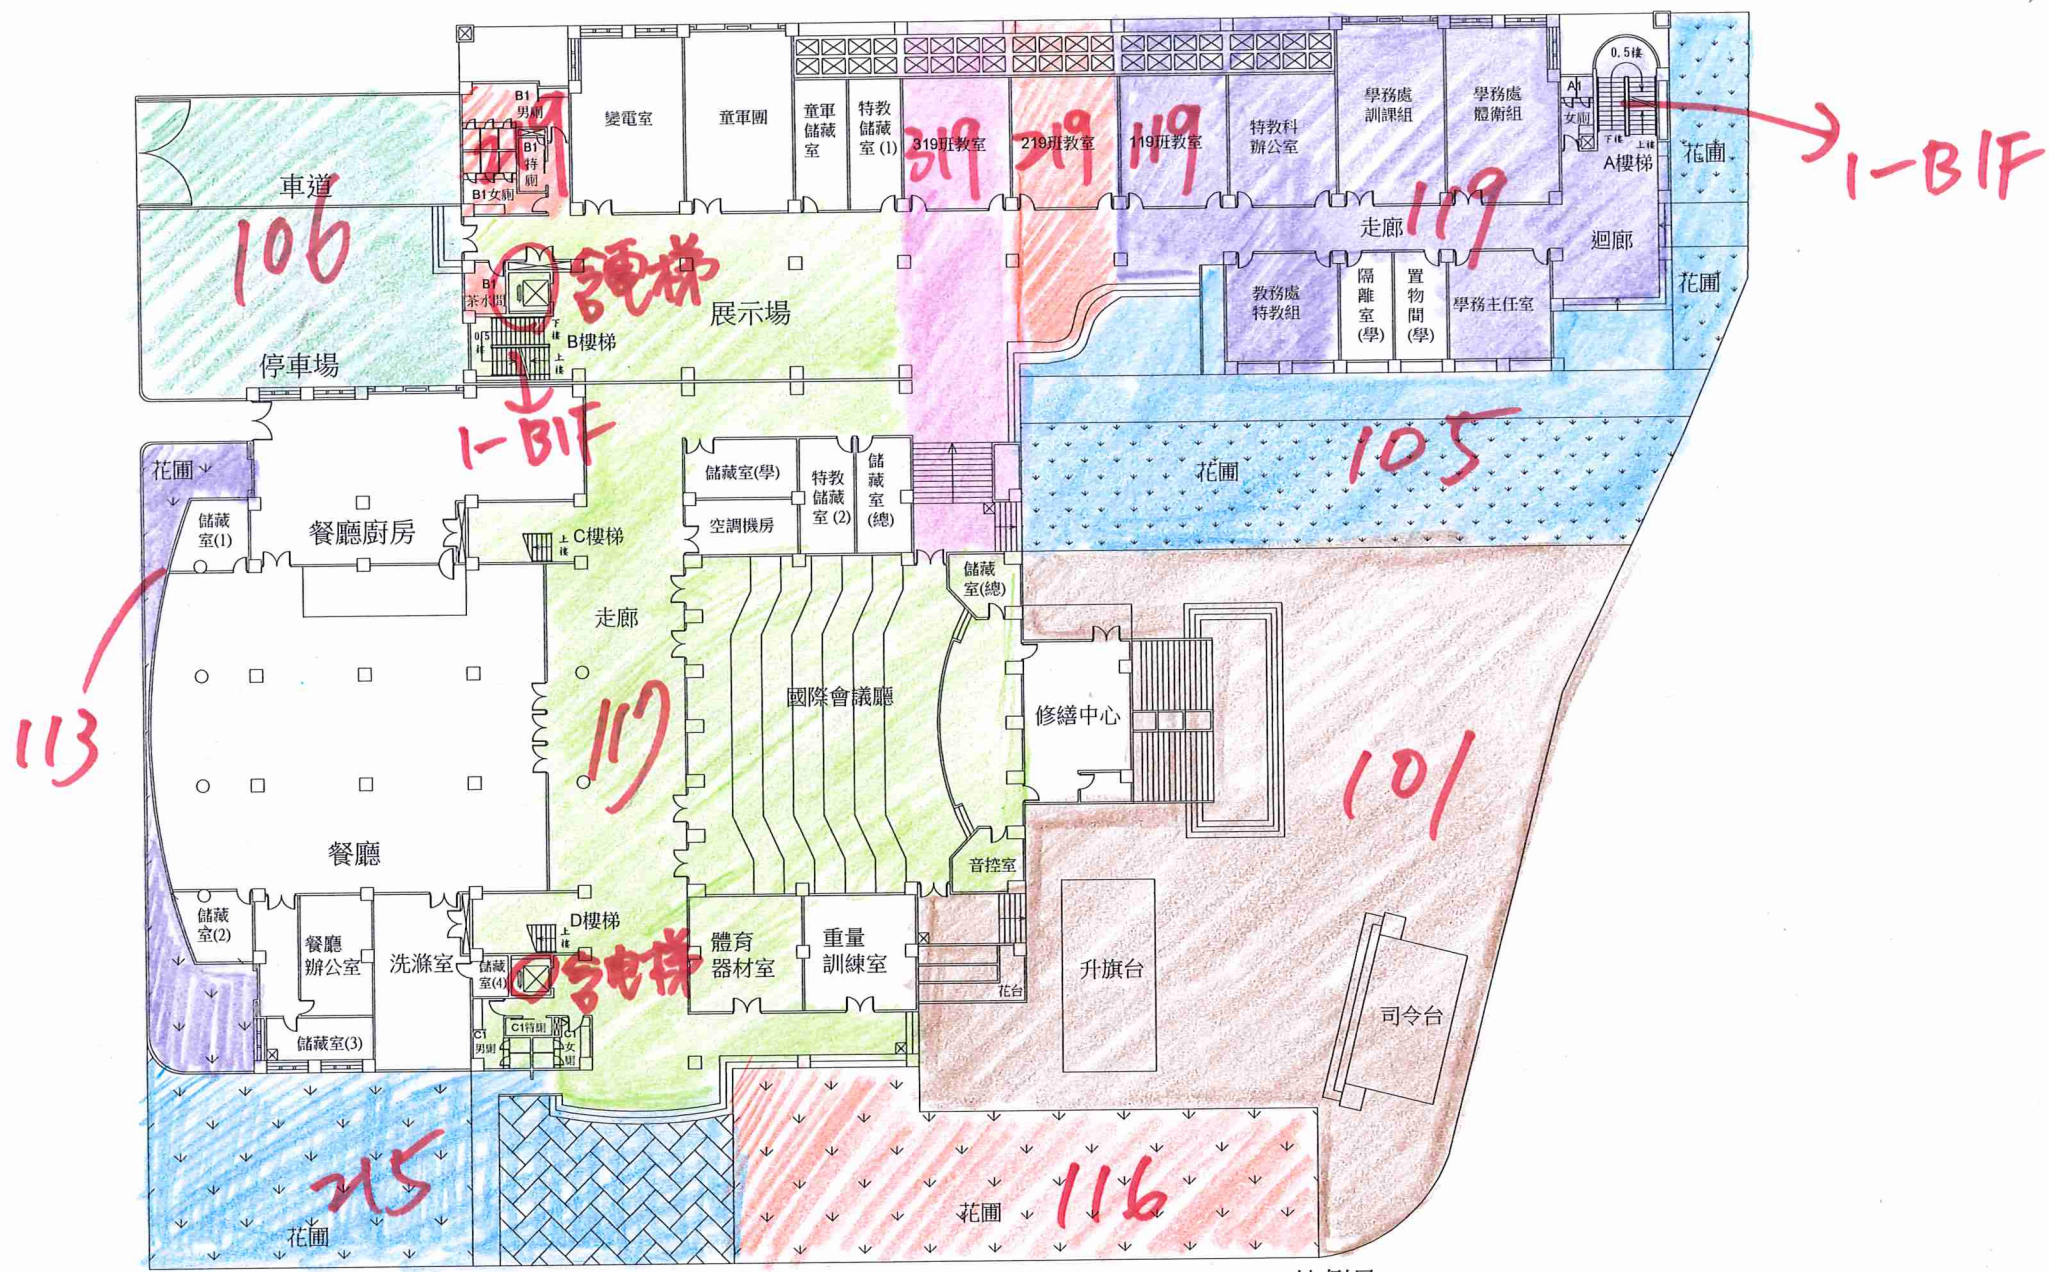



工商圖書館 1F

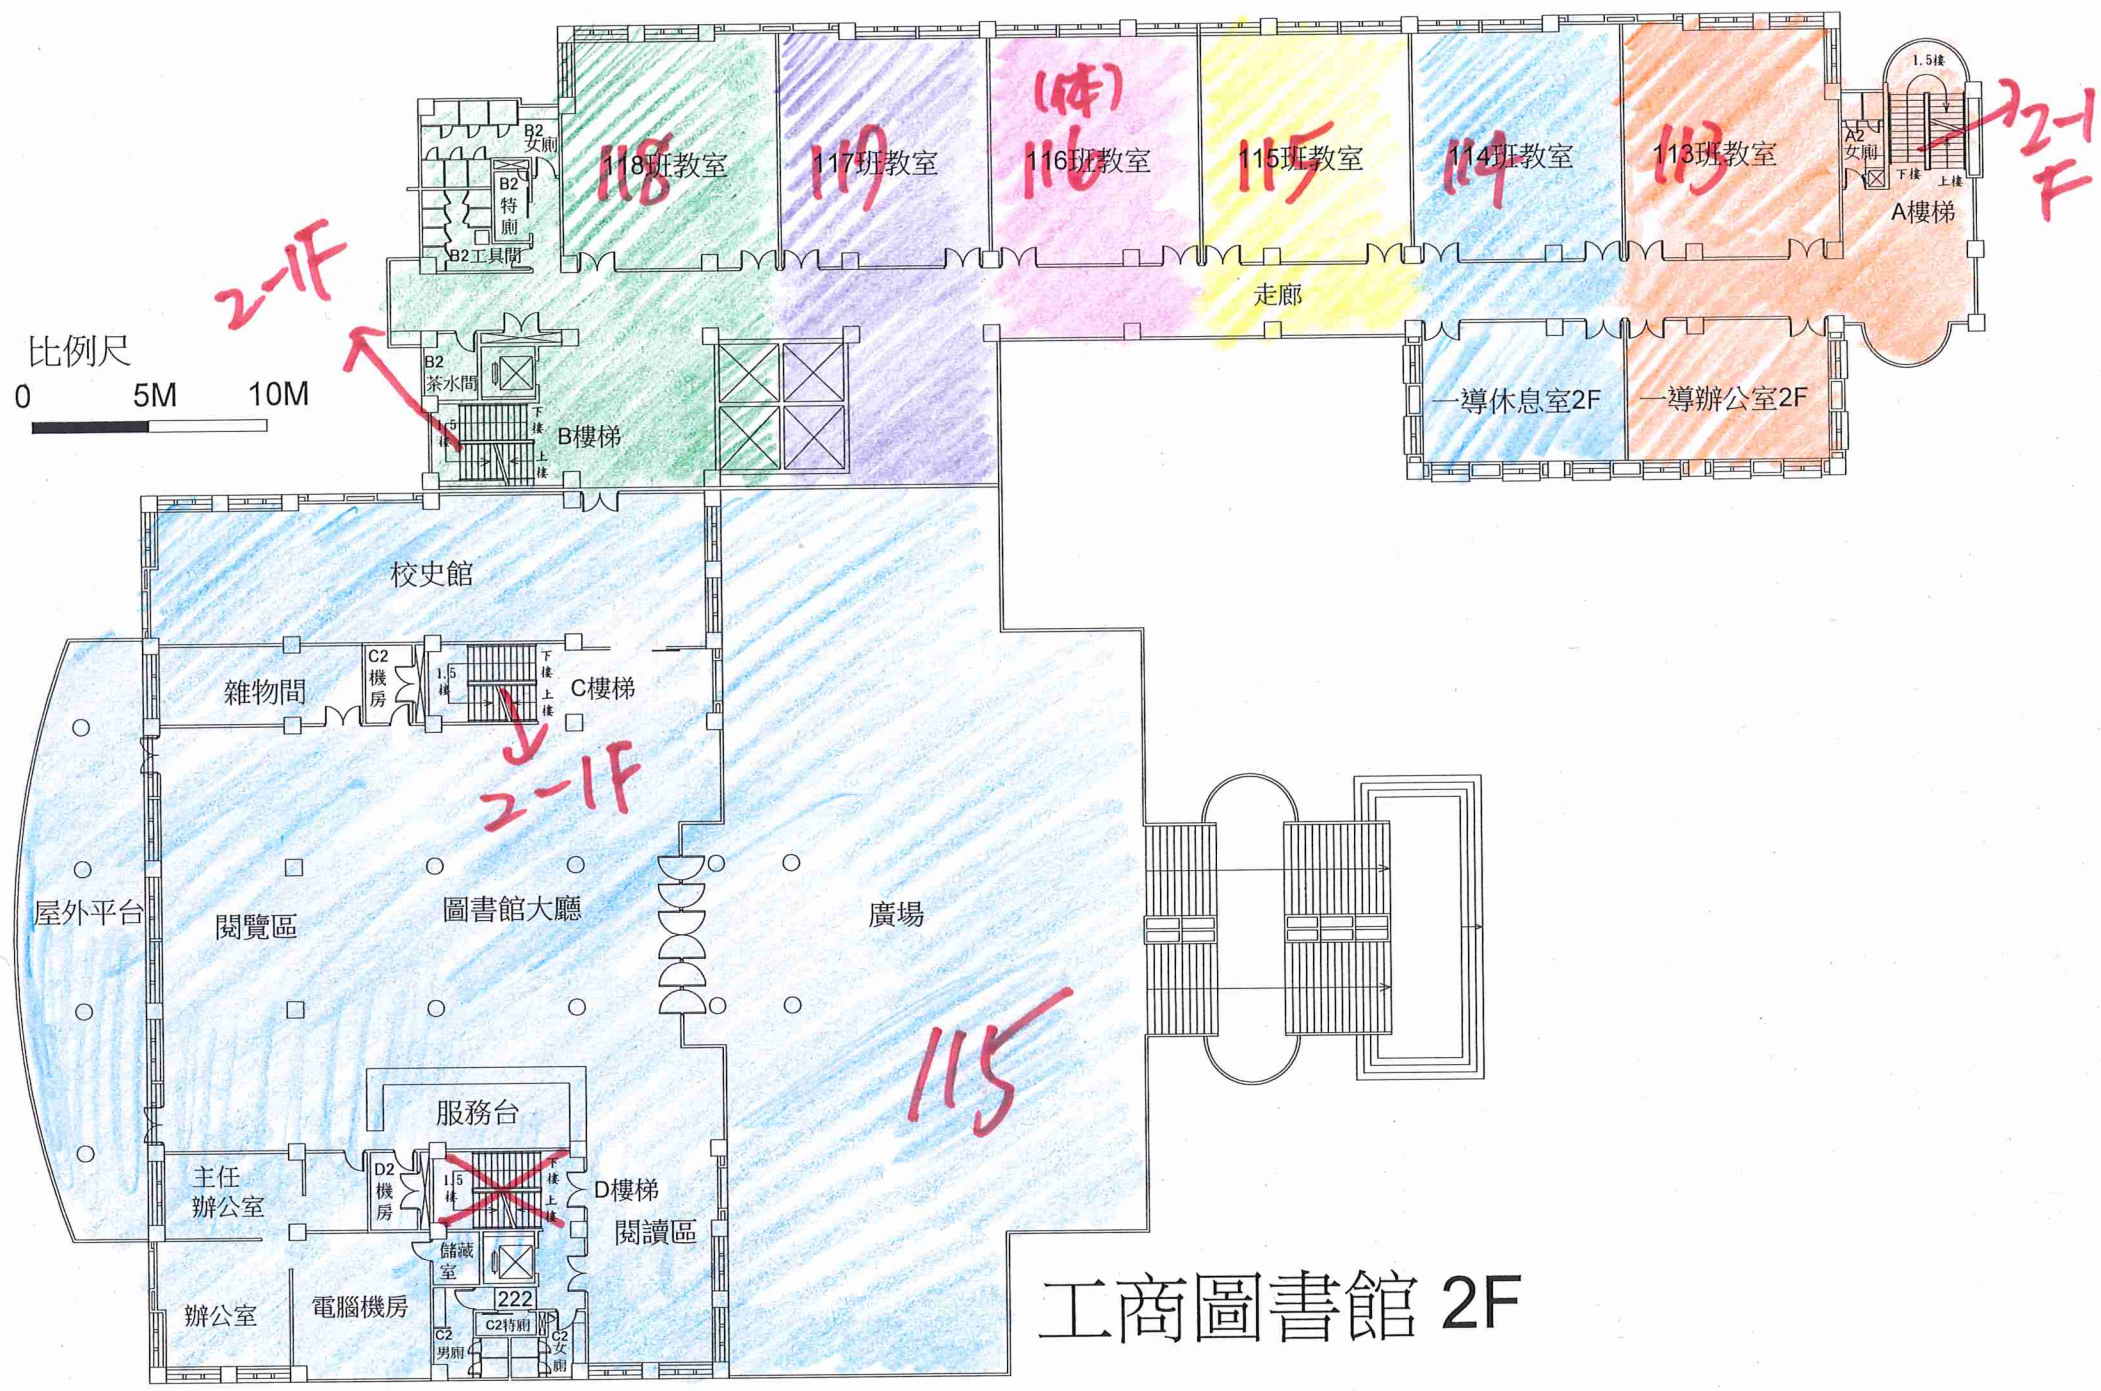


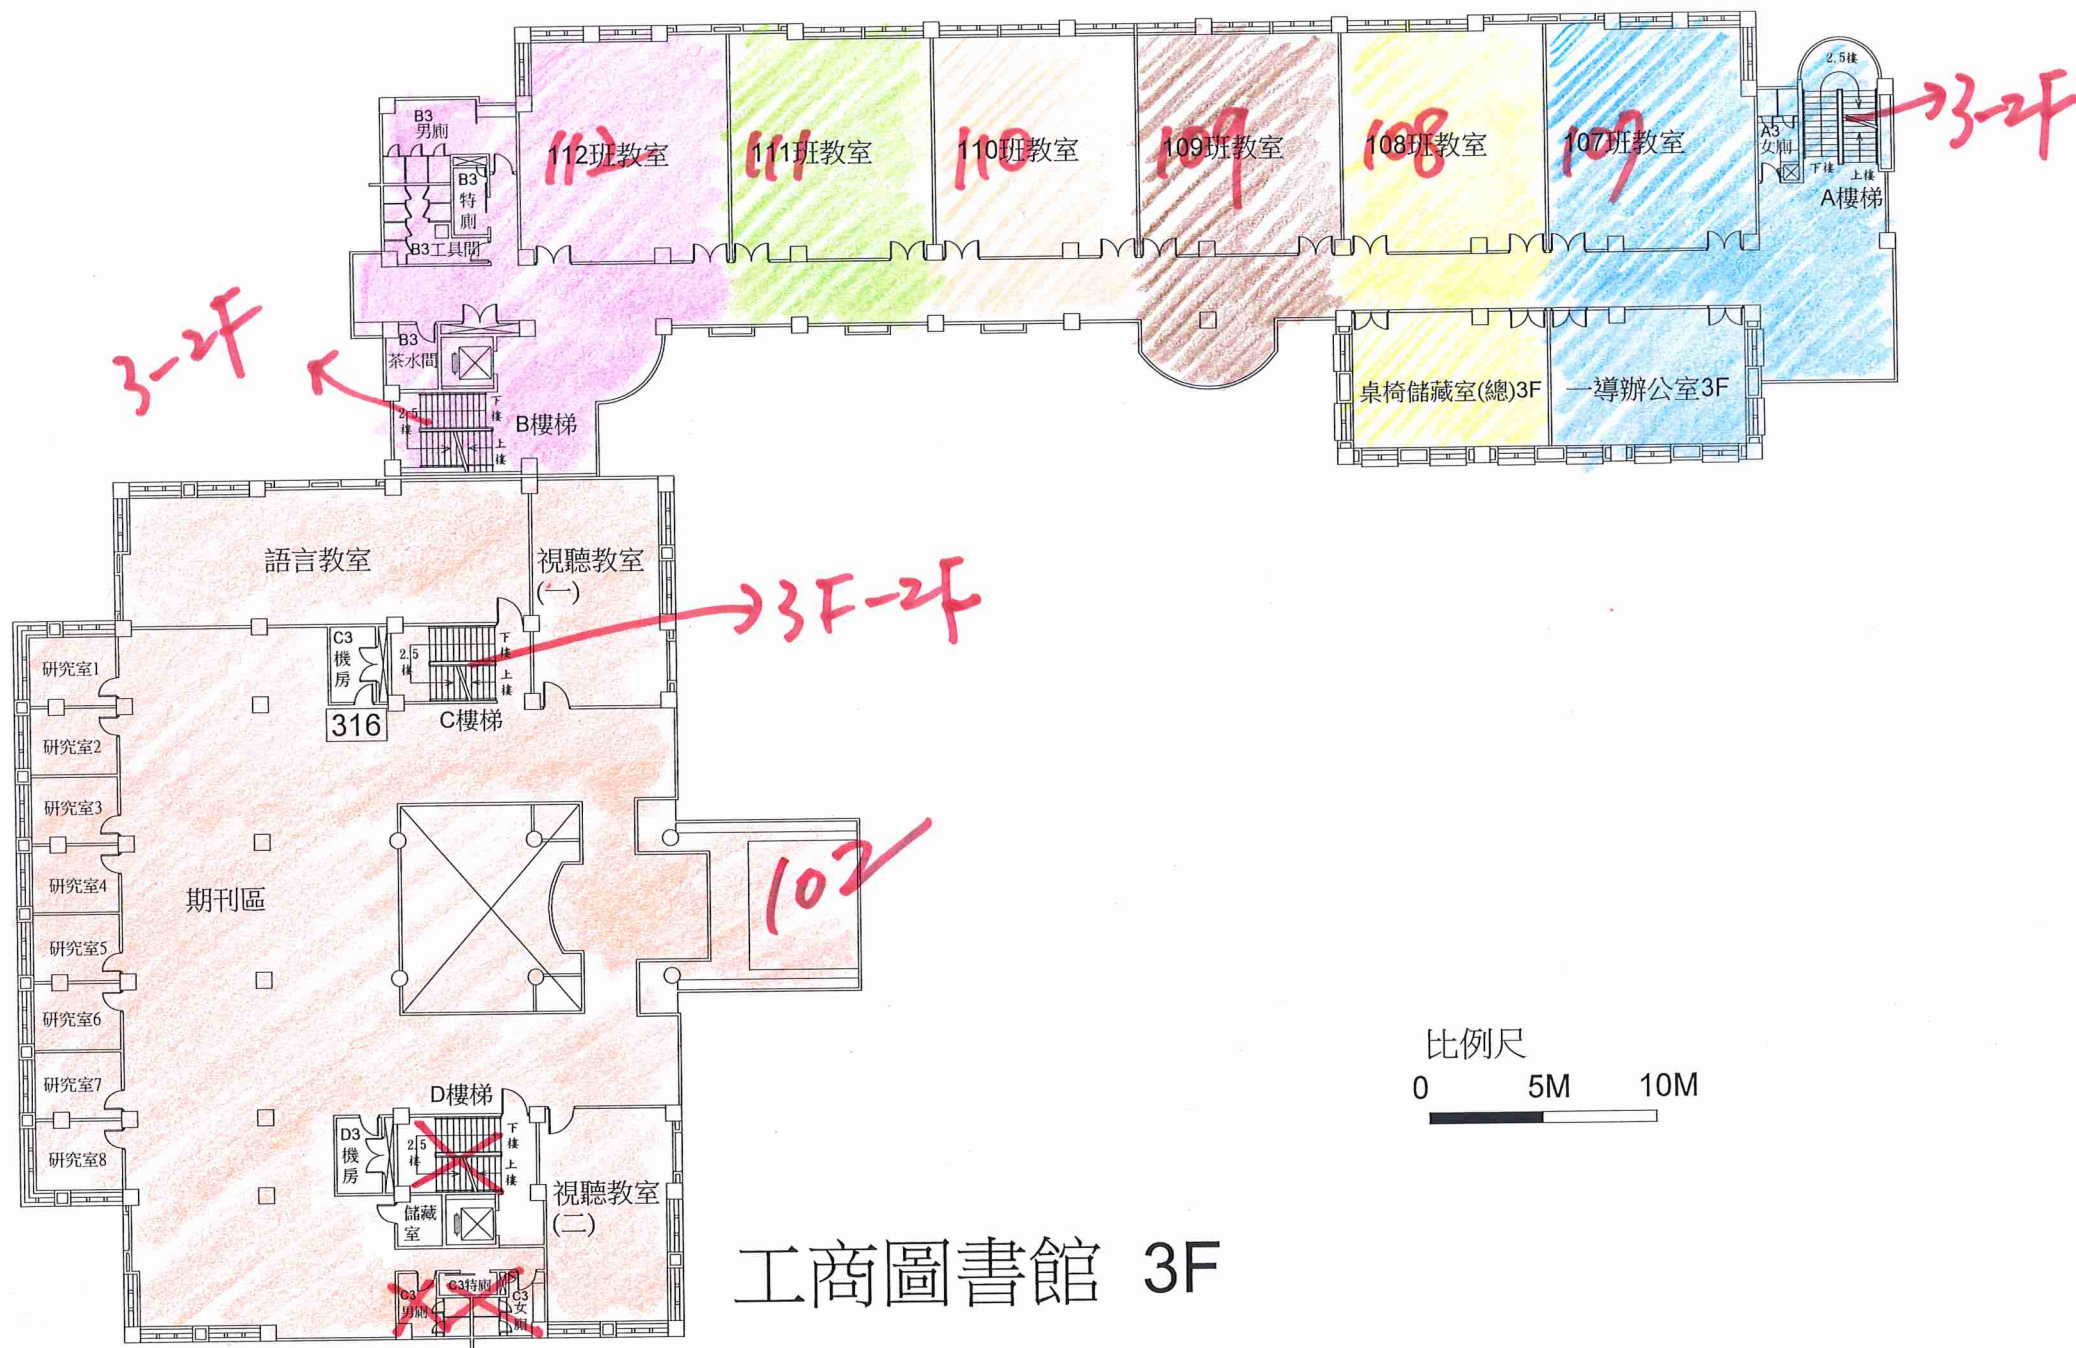


工商圖書館 3F

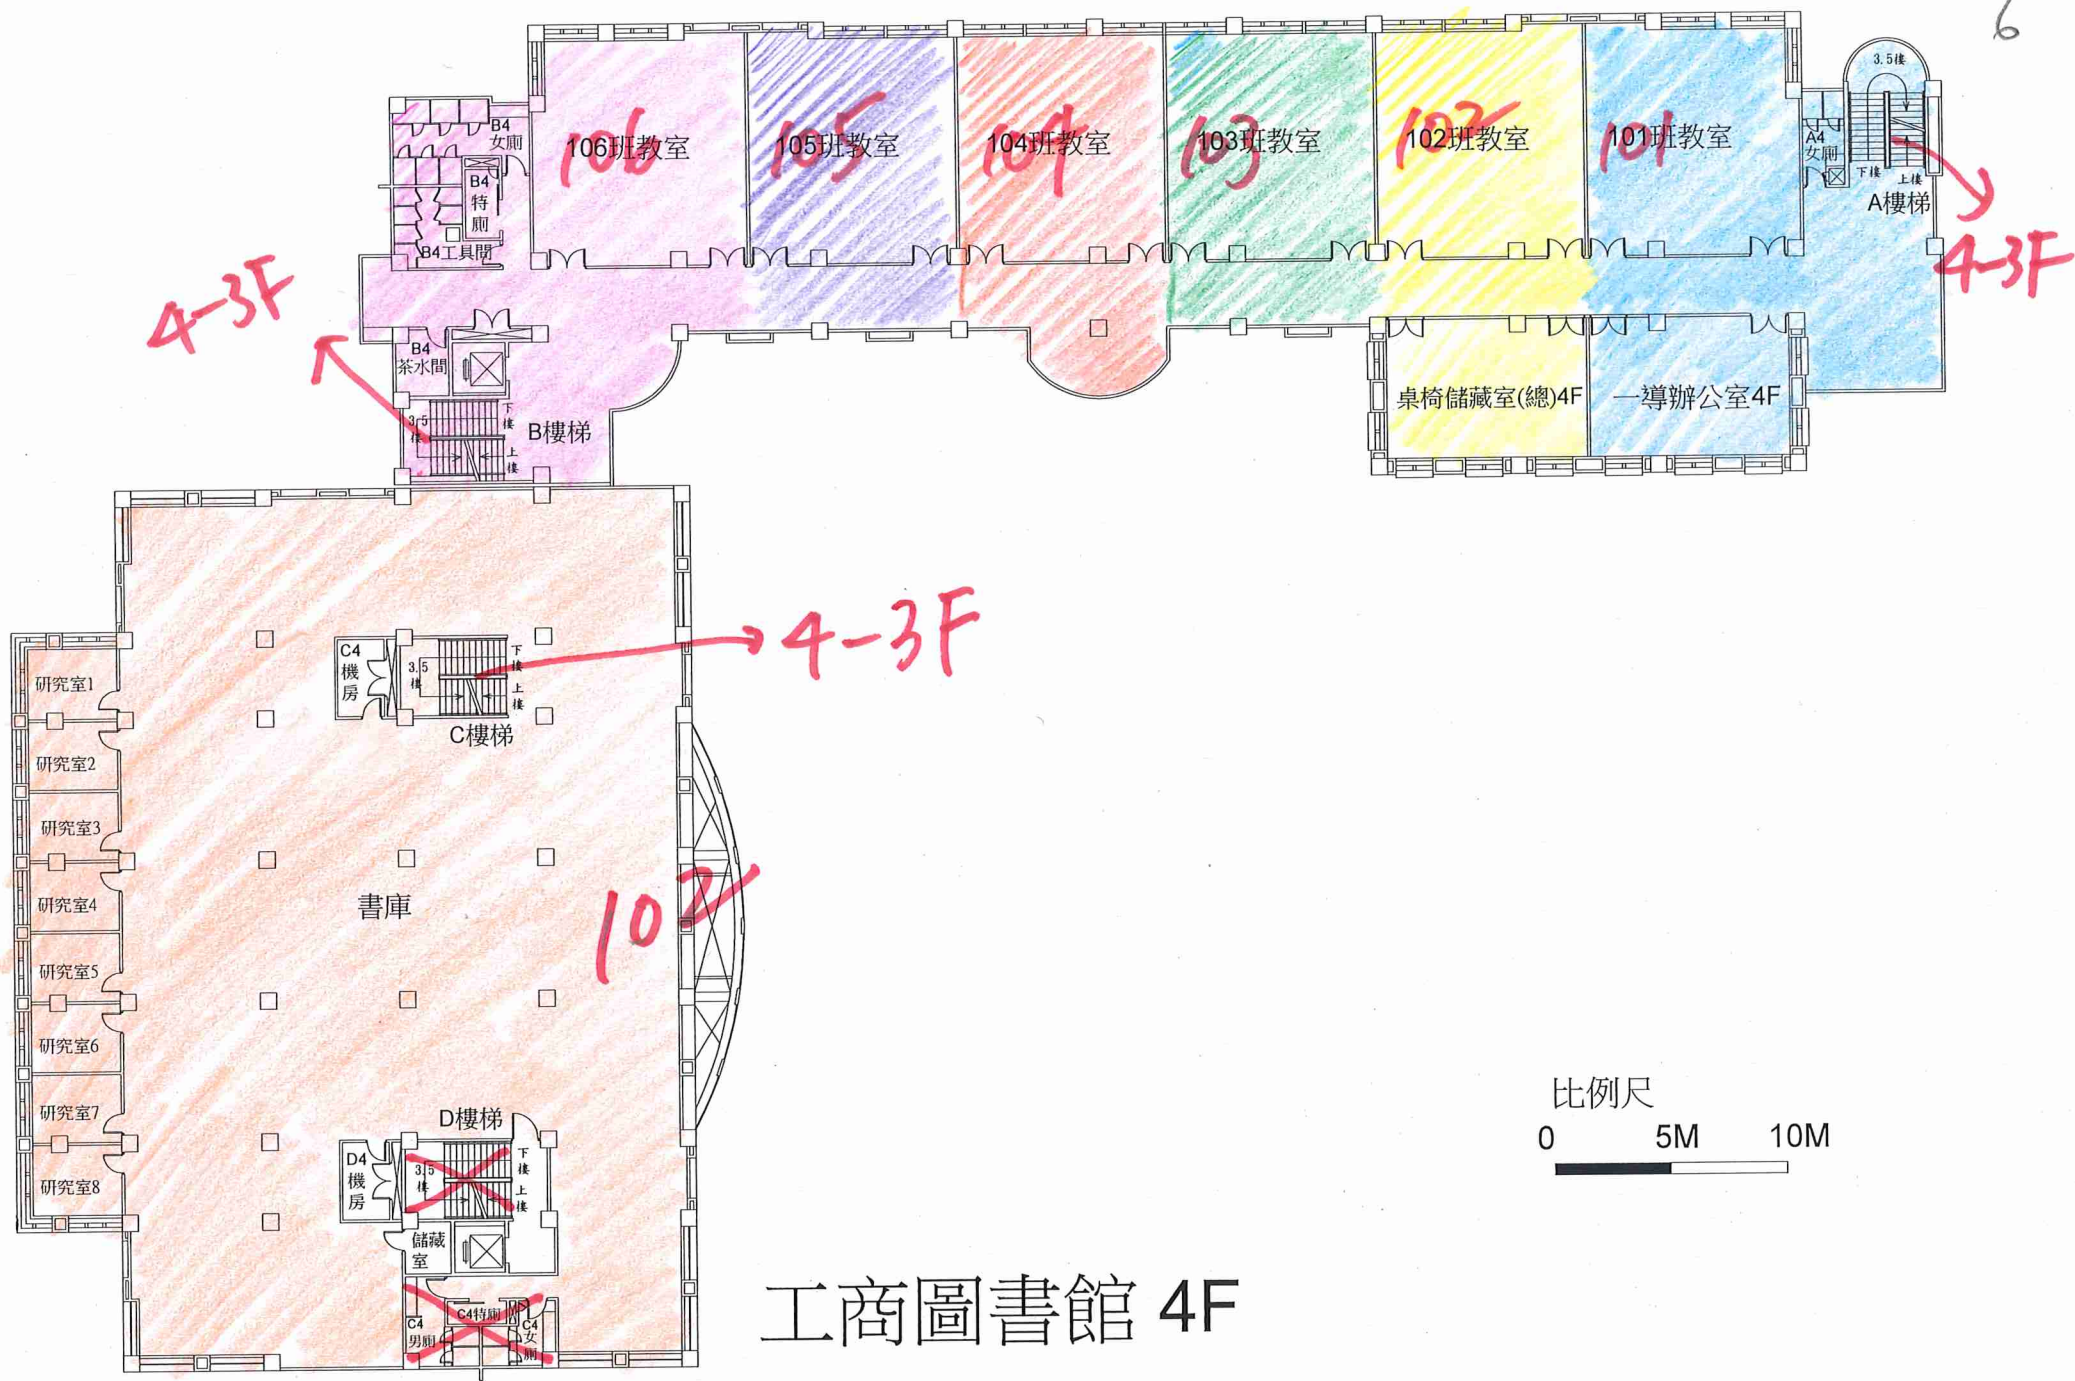


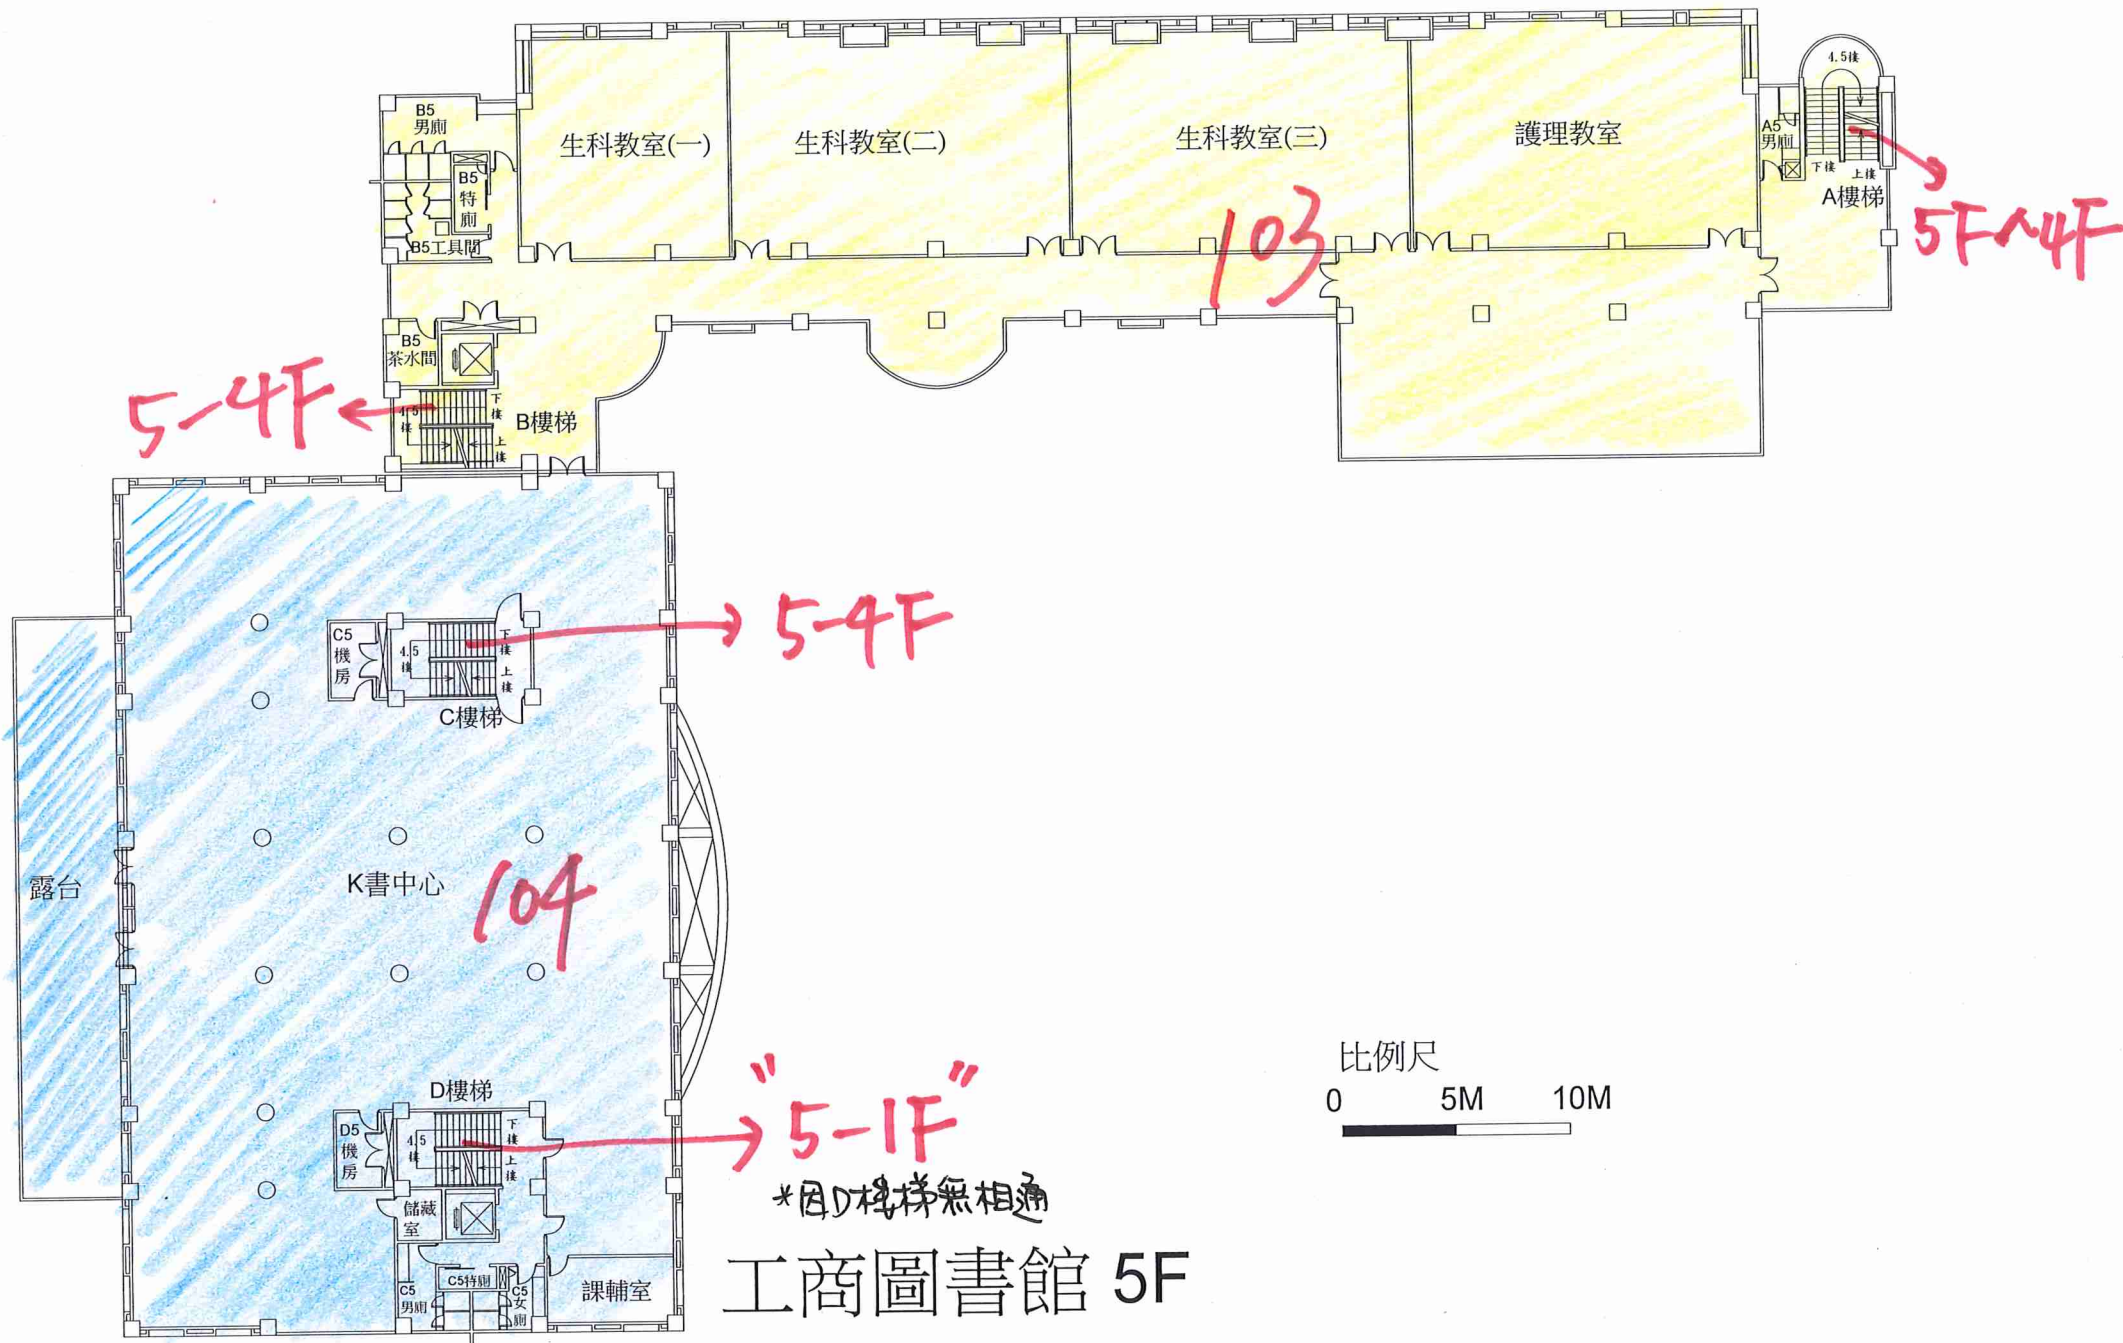


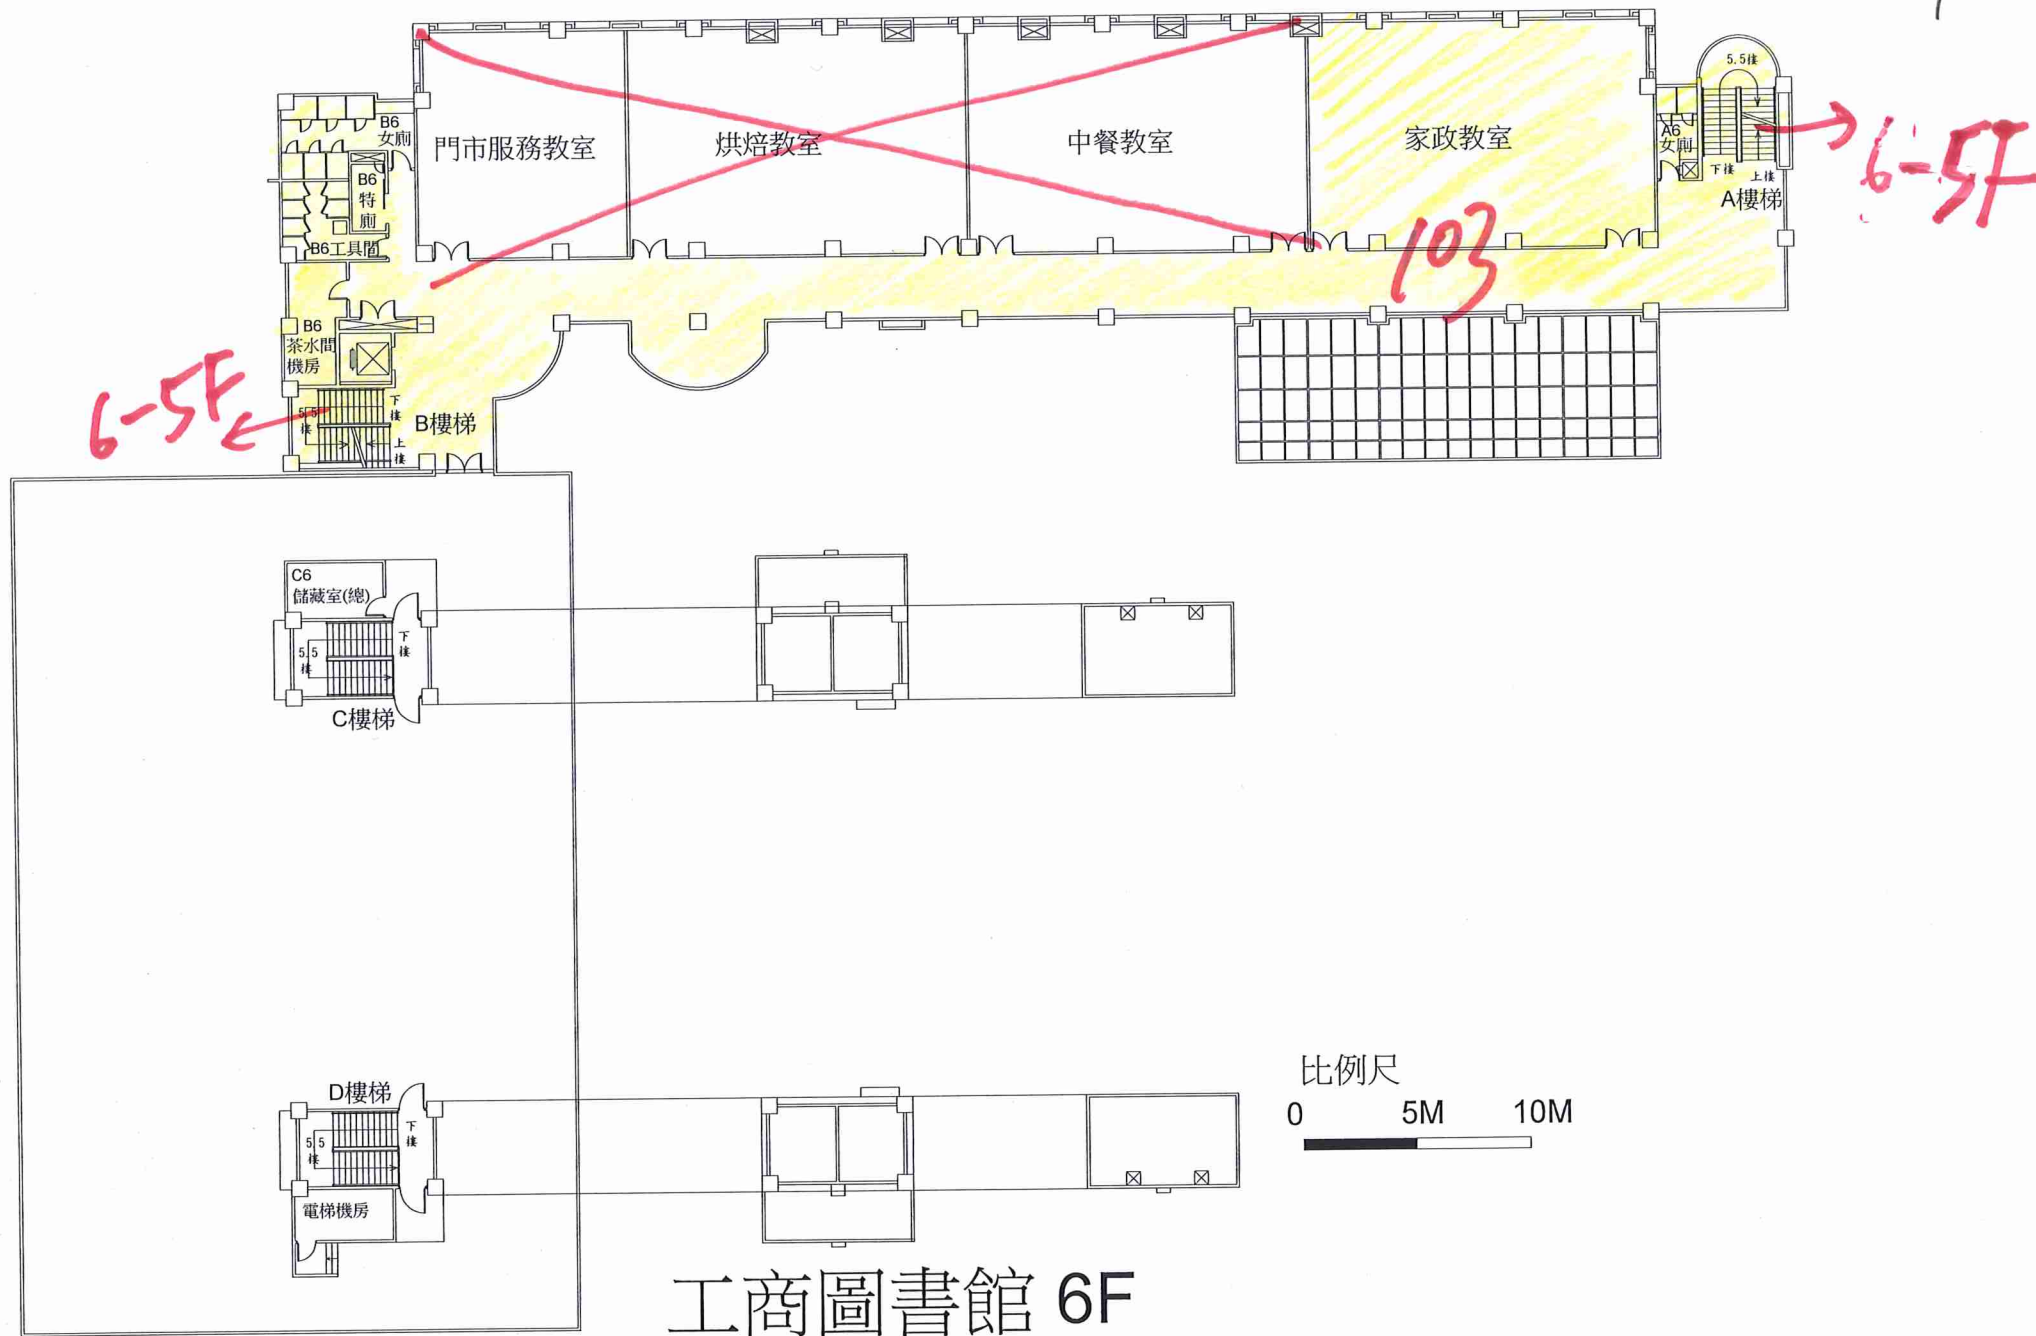

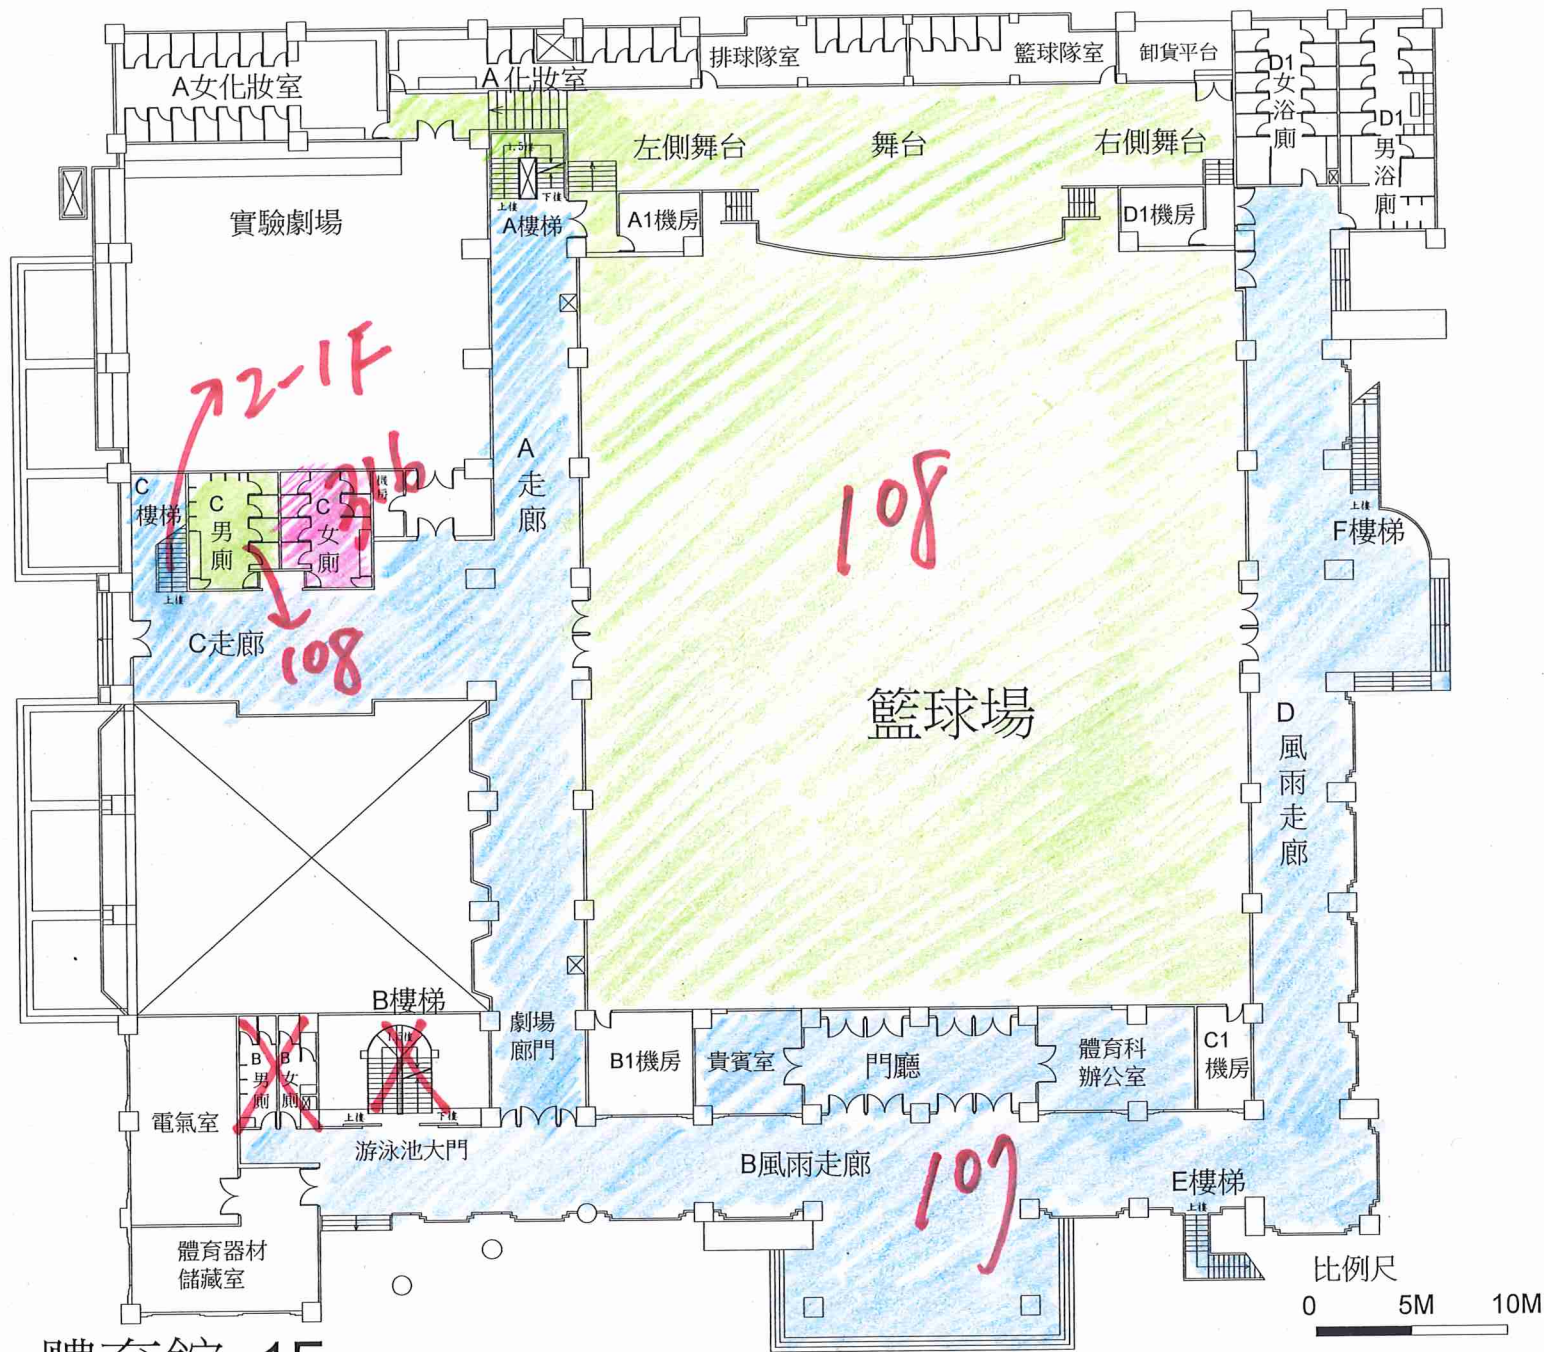


體育館 1F

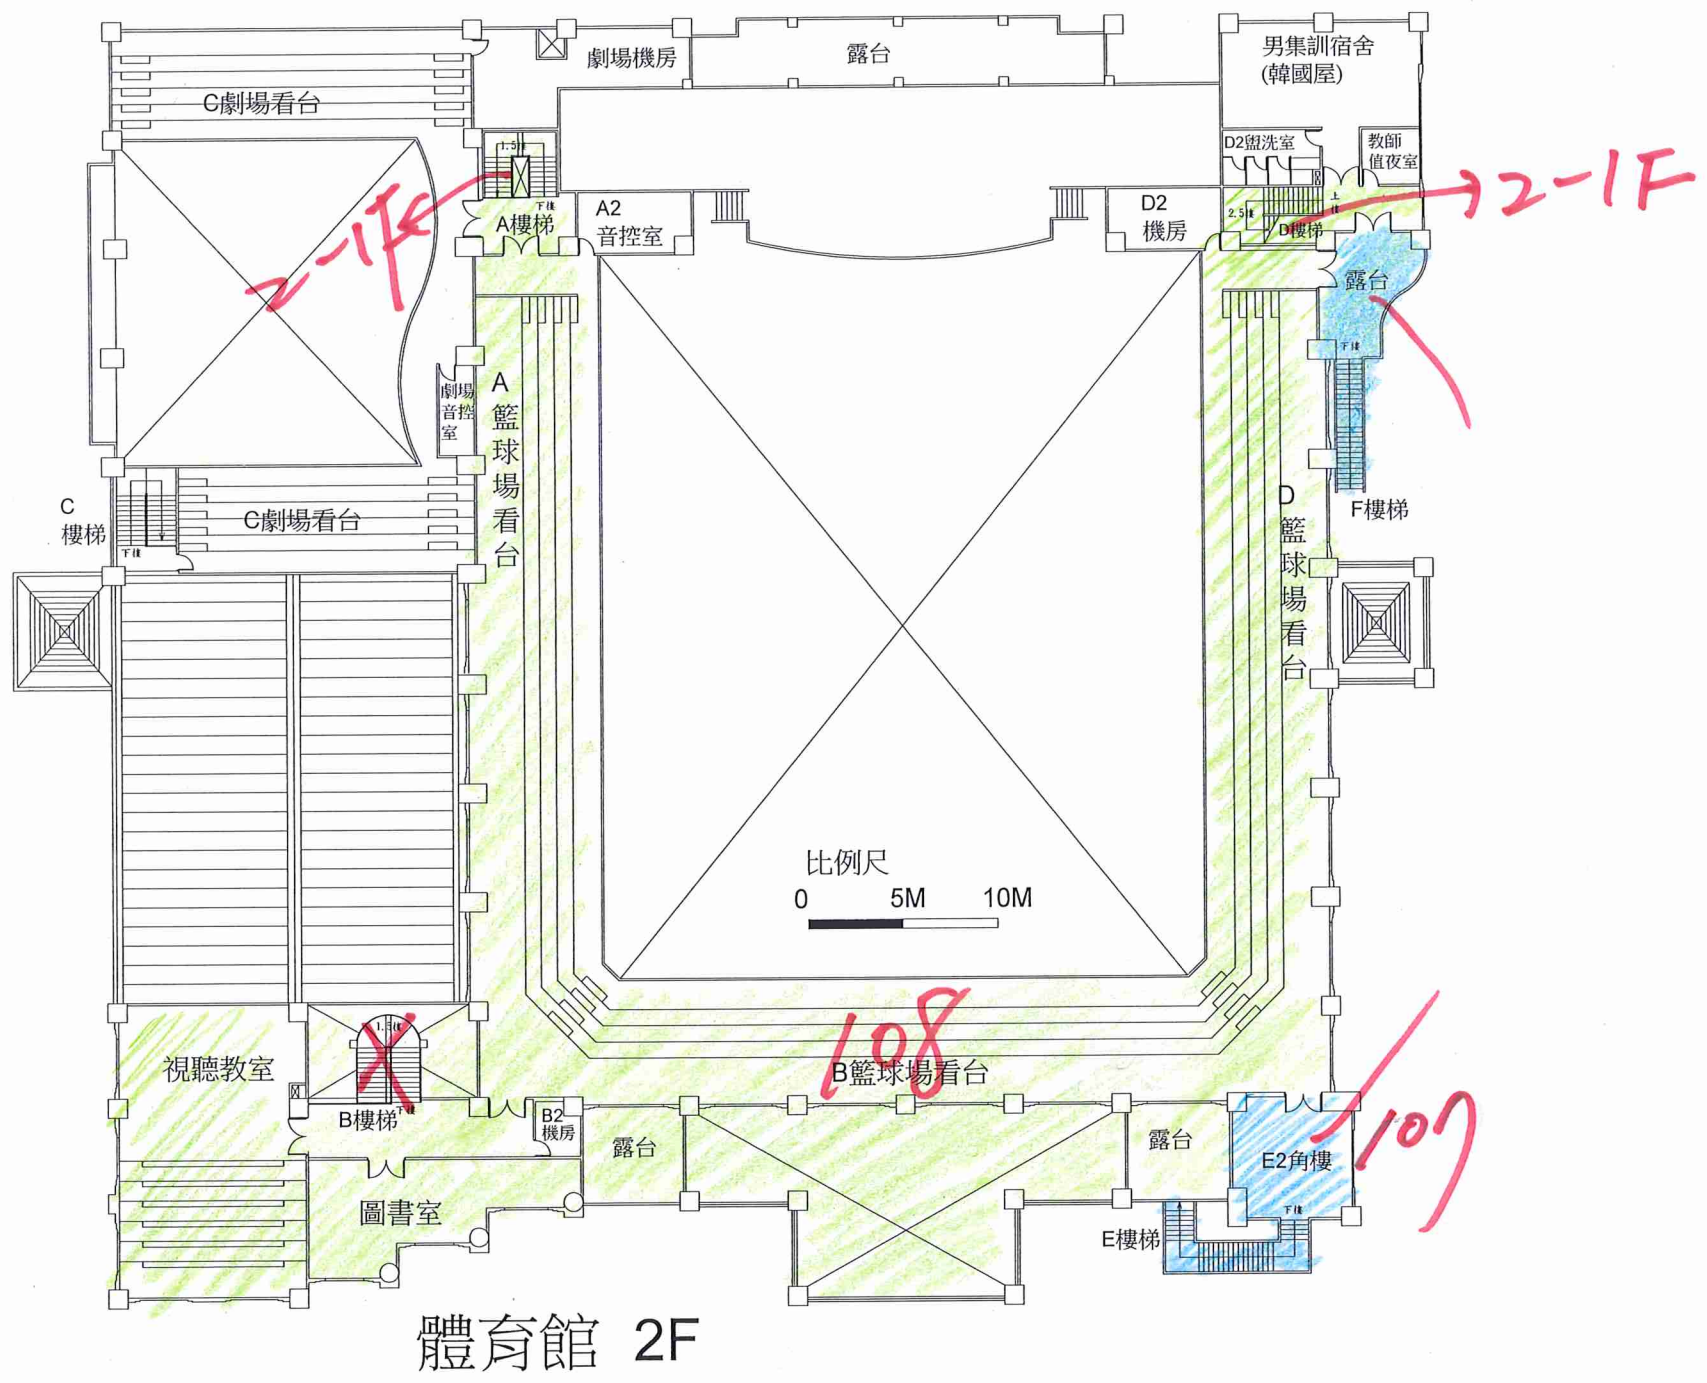


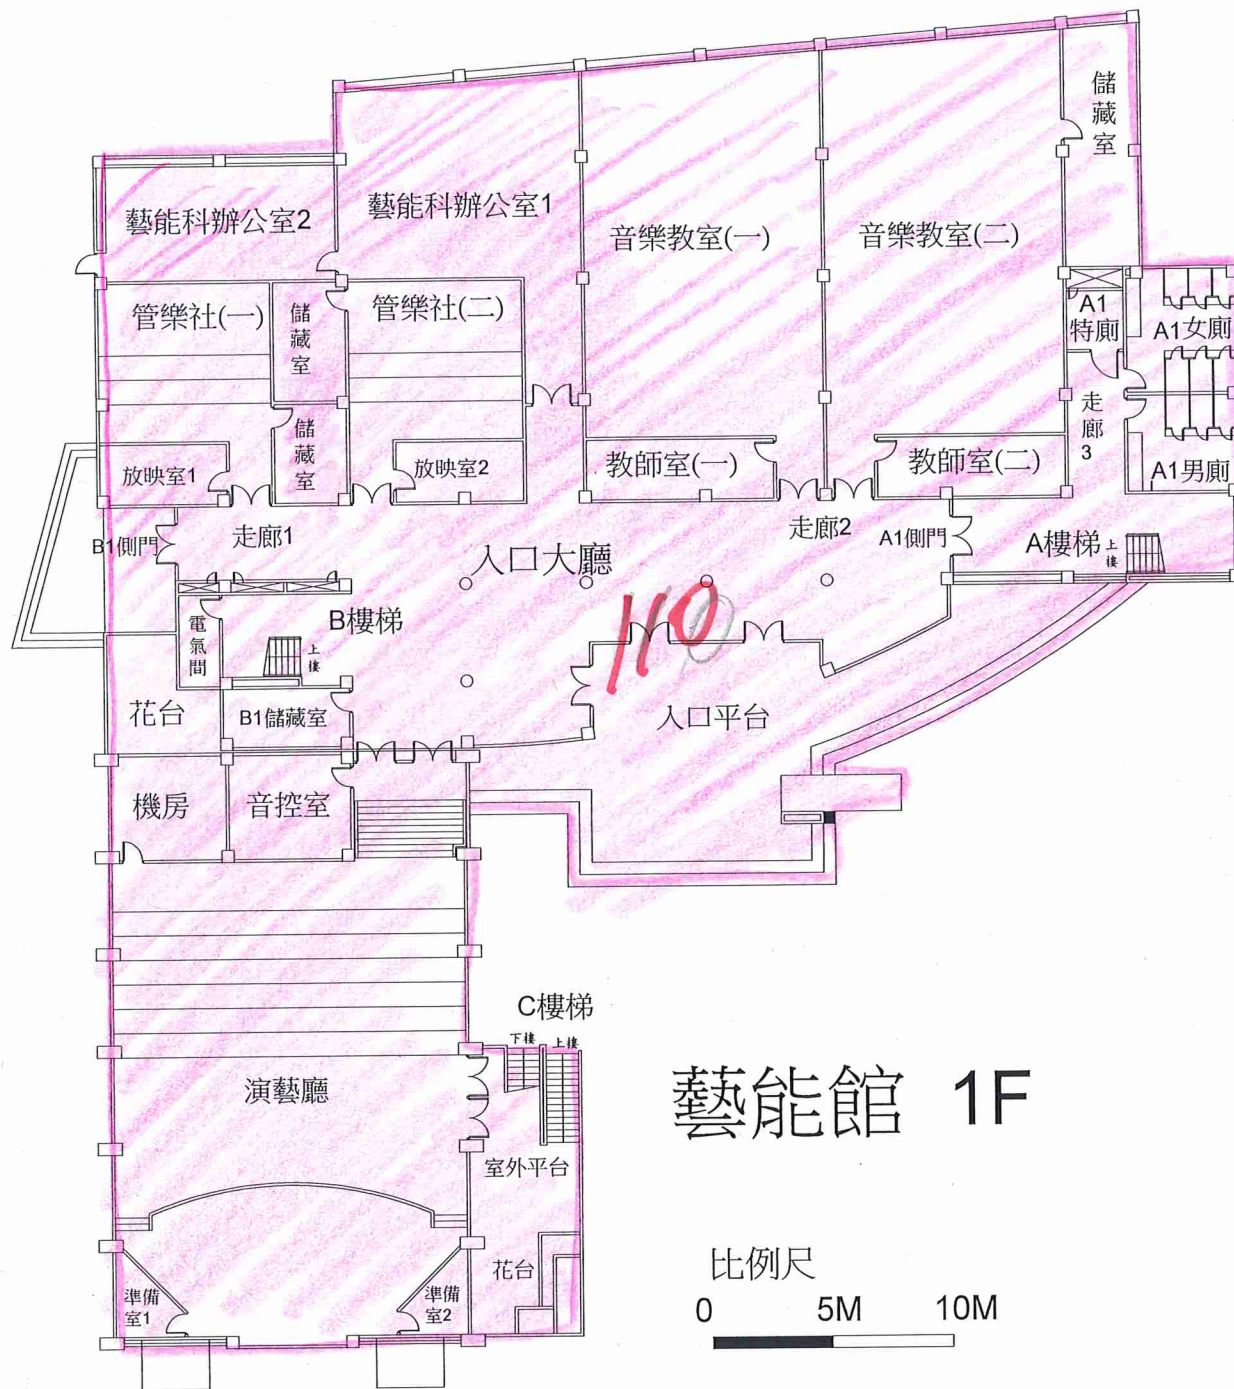

藝能館 1F



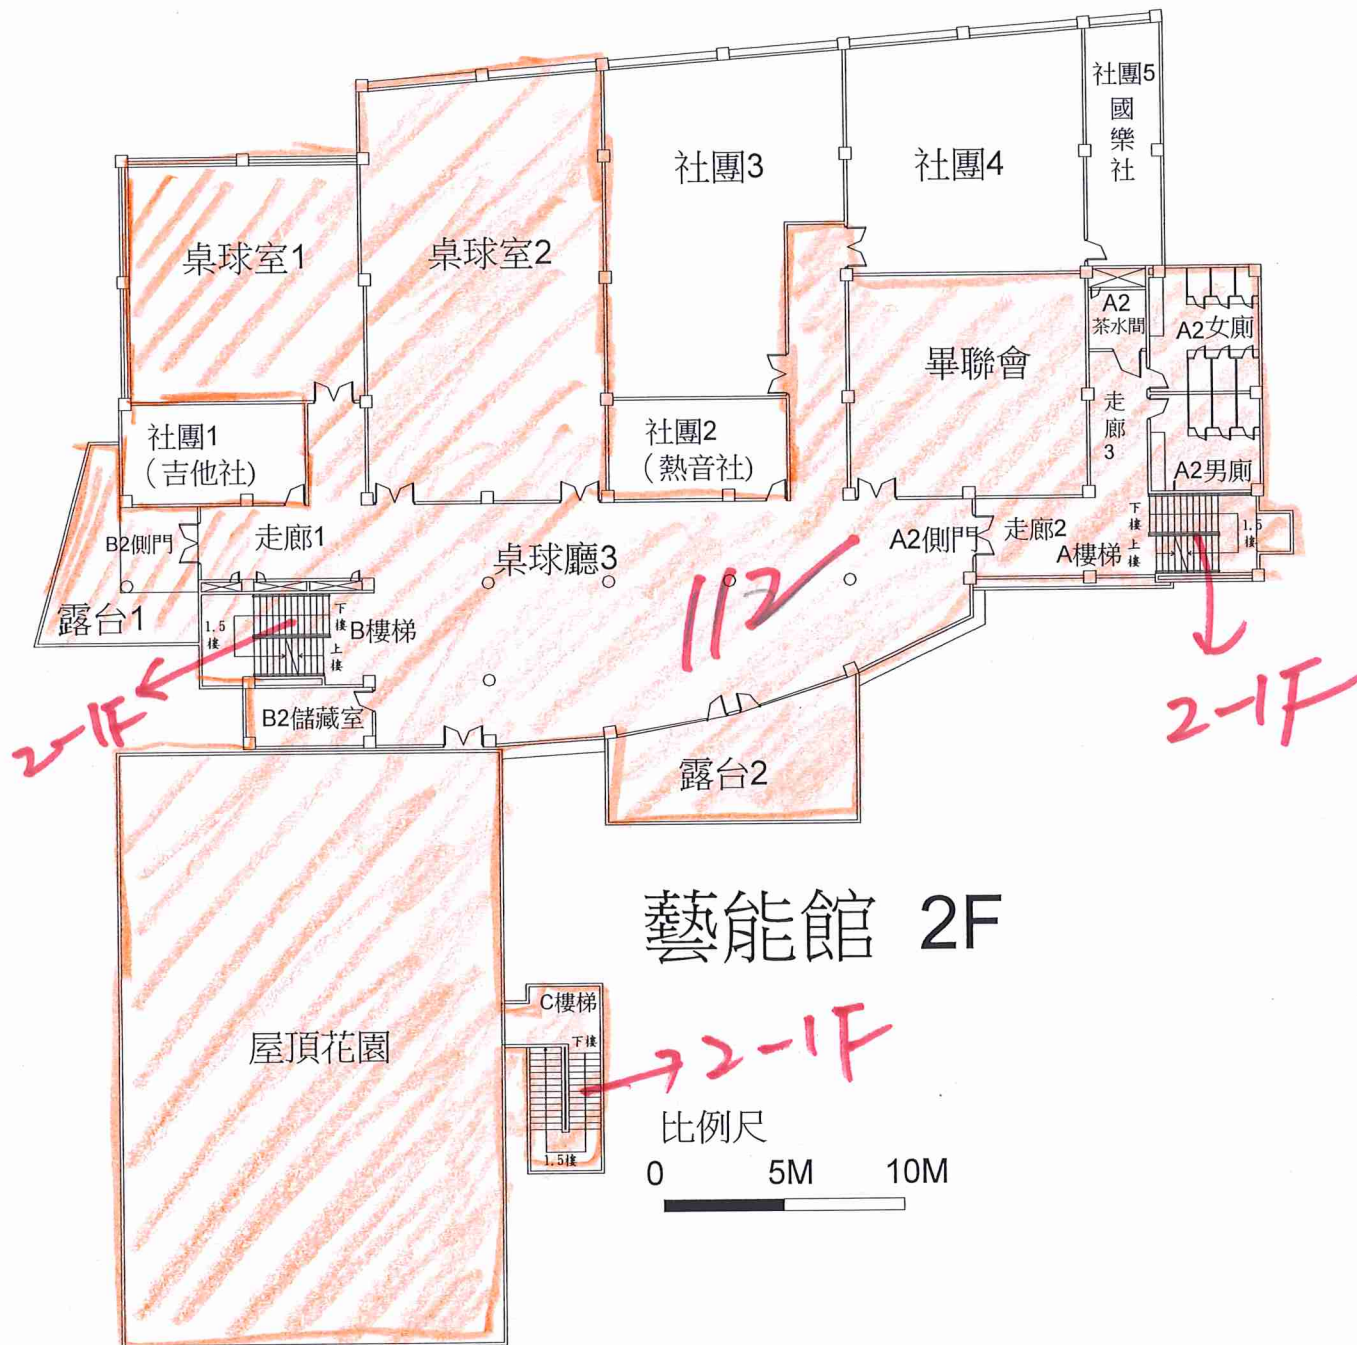

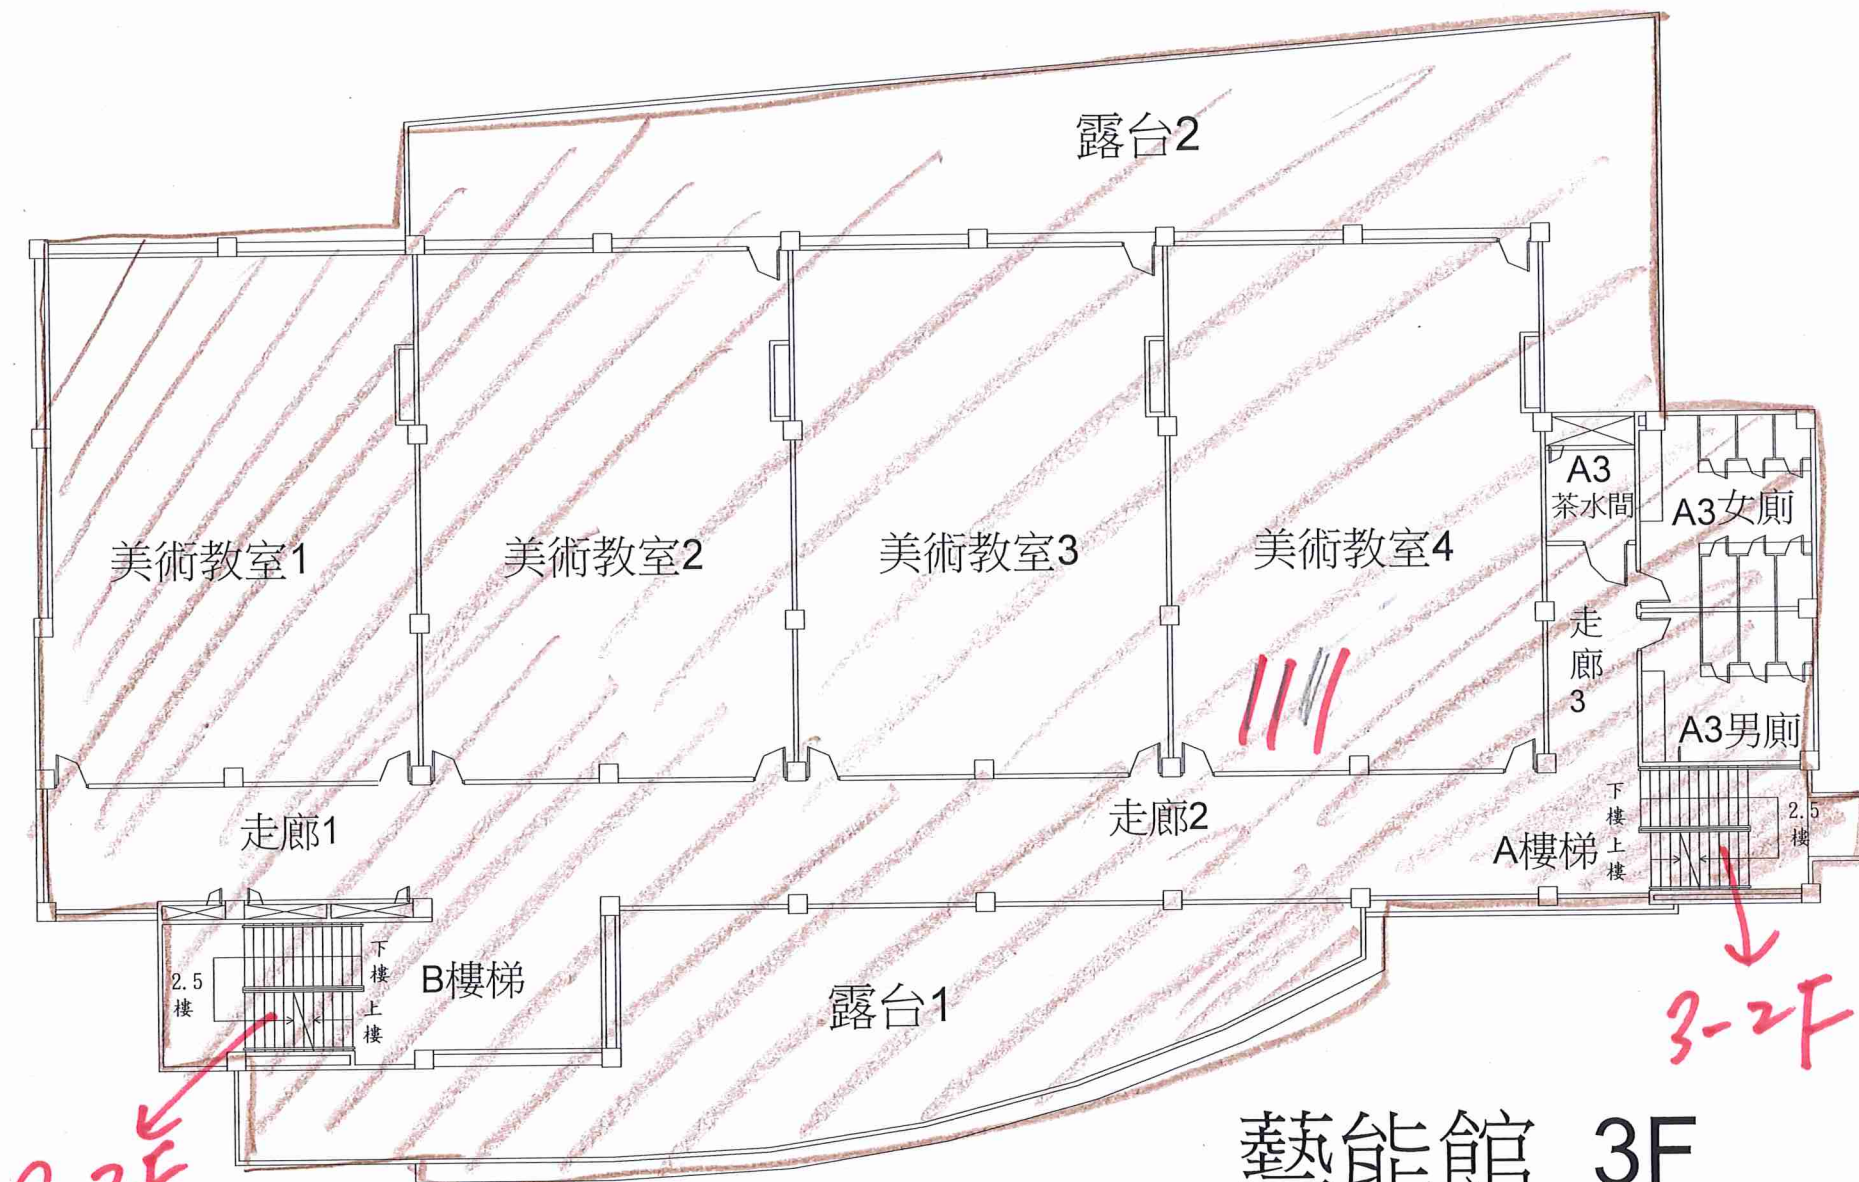

藝能館 3F

比例尺

0 5M 10M

113 學年度工具間位置

校門



二年級大樓(E棟)B1樓

西側			201	東側
(F工具間)	118		212	(E工具間)
	202		207	
	218		211	
	203		210	
	307		306	

二年級大樓(E棟)一樓

西側	312		213	東側
(F1工具間)	311		214	(E1工具間)
	310		215	
	309		216	
	217		218	
	飲水機		飲水機	

二年級大樓(E棟)二樓

西側	308		212	東側
(F2工具間)	307		210	(E2工具間)
	306		209	
	305		208	
	211		207	
	飲水機		飲水機	

※工具間禁止堆放垃圾，違者(缺失704-2)扣分

※蒸飯間禁止堆放掃具，違者(缺失703-1)扣分

校門



二年級大樓(E棟)三樓

西側	304		201	東側
(F3工具間)	303		202	(E3工具間)
	302		203	
	301		204	
	205		206	
	飲水機		飲水機	

二年級大樓(E棟)四樓

西側	X		X	東側
(F4工具間)	X		X	(E4工具間)
	315		318	
	314		317	
	313		316	
	飲水機		飲水機	

其他工具間

工商大樓 B1 A 樓梯下	213、101	垃圾落葉請自行攜回班上，勿堆放水桶垃圾
工商大樓 B1 B 樓梯下	105、106、109、 204	
餐廳旁樓梯下鐵柵欄	116、215、315	
體育館內樓梯下方鐵柵欄	107	
體育館舞台側邊	108	
藝能館一樓東側樓梯下鐵柵欄	110	
藝能館二樓茶水間	112	
藝能館三樓茶水間	111	
宿舍旁小工具間(附鑰匙鎖)	114、113	鑰匙請學期最後一天交還
德盛園旁車棚	214	請擺放整齊勿影響停車空間